



1. Öffentliche Auflage
Publiziert im Amtsblatt

vom: bis:
Bescheinigt von der Abteilung Planung/Bau

Vom Gemeinderat beschlossen am:
Der Gemeindepräsident:

Der Gemeindeschreiber:

Rechtskräftiger Entscheid
Publiziert im Amtsblatt


vom: bis:
Bescheinigt von der Abteilung Planung/Bau

Inhalt des Beschlusses

- Perimeter Einfacher Bebauungsplan
 - Baufelder 1-5 (neu)
 - Baufeld 6 (bestehend)
 - Anordnungsbereich EBP
 - Zwingender Rücksprung Attika
 - durchgrünter Freiraum (Lage schematisch)
 - Umgebungsberreich (Lage schematisch)
 - Verkehrsfläche
 - Baubereich Unterniveaubauten EBP
 - Erschliessung MIV, LV (Lage schematisch)
 - öffentliche Fuss- und Radwegverbindung (Lage schematisch)
 - Parkierung Besucher
- Grundeigentümer:
GS 69 (GS 2328)
- Grundeigentümer:
GS 1564 + (GS 2329)
- Grundeigentümer:
GS 1527
- Bauherrschaft:
- Projektverfasser:

Informationsinhalt

- Gewässerfläche
- Gewässerabstand
- HWS-Projekt

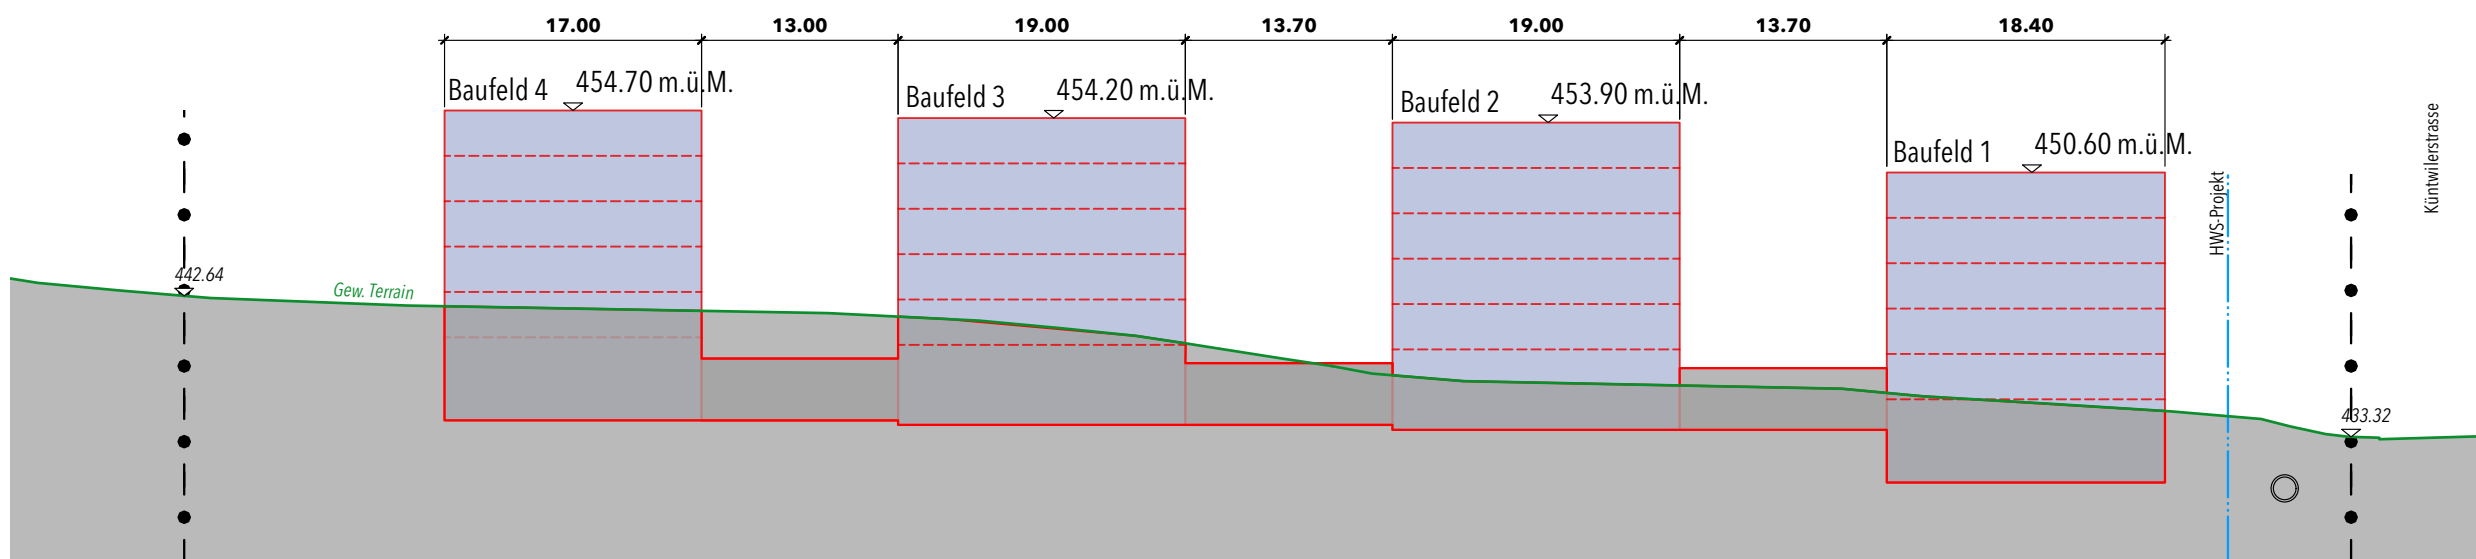

Schnitt 1-1
1:500