

Gemeinde Risch
Einfacher Bebauungsplan
Allrütli 1:500



Plan vom 15.7.2021

1. Öffentliche Auflage

vom: 27. August 2021
bis: 27. September 2021

Publiziert im Amtsblatt am:
27. August 2021 und
03. September 2021

Bescheinigt von der
Abteilung Planung / Bau / Sicherheit


Vom Gemeinderat beschlossen am:

09. November 2021

Der Gemeindepräsident

Der Gemeindeschreiber

Ansichten 1:1000 (orientierend)

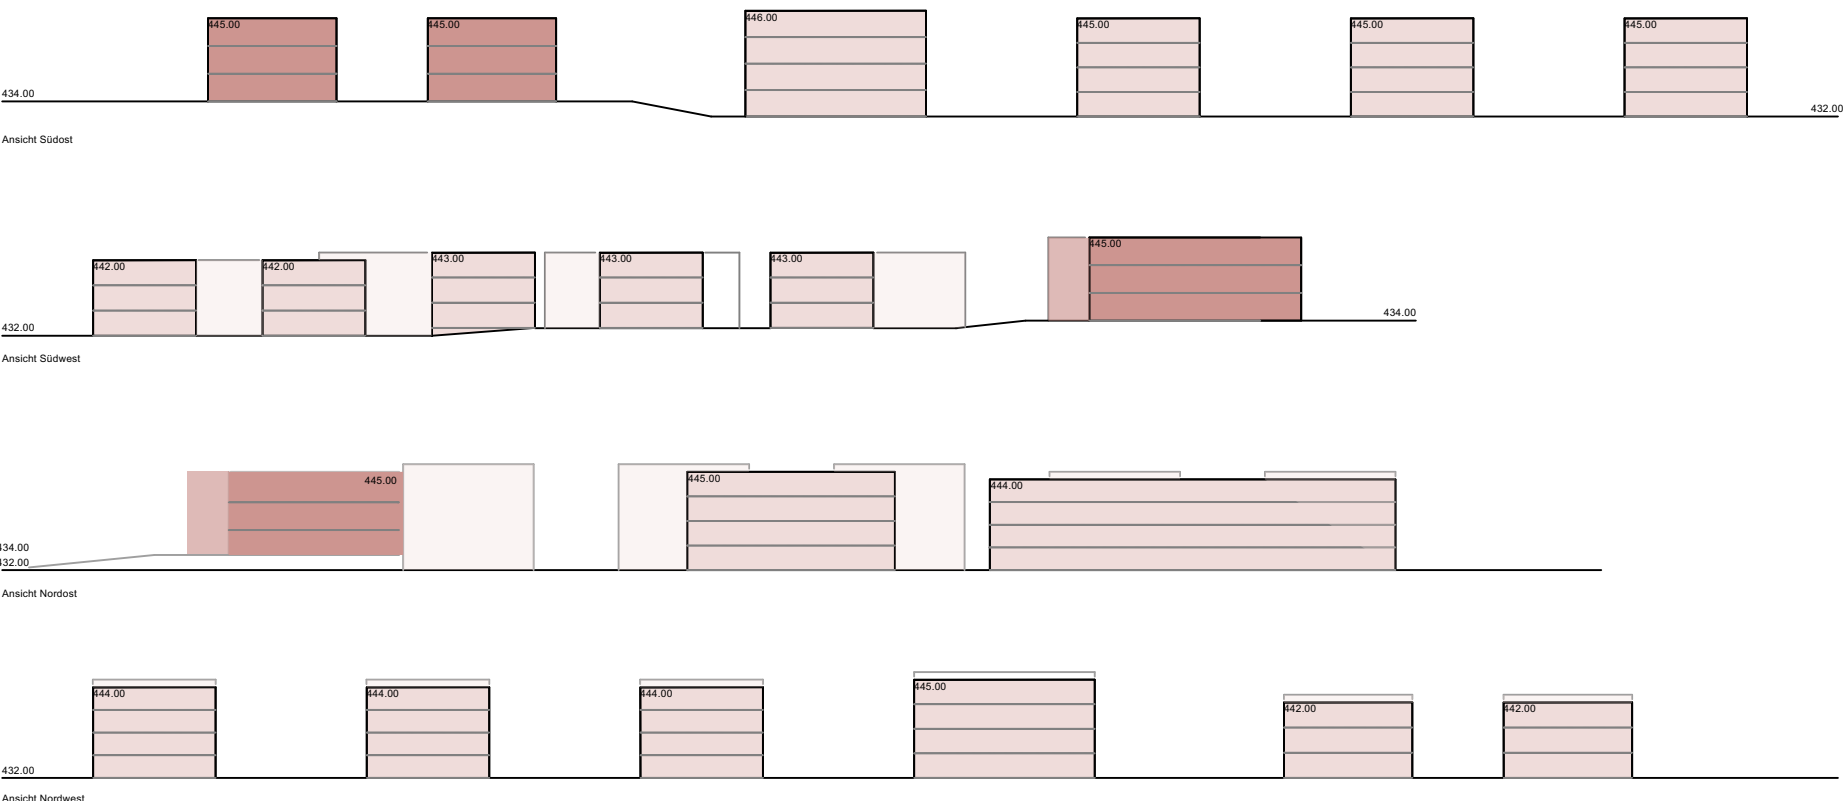

860.111.11.06.2021.1.dwg

ris_ebp_allruti_vax

Legende

Verbindlicher Inhalt

- Perimeter Einfacher Bebauungsplan
- Baubereich bestehende Bauten
- Baubereich neue Bauten
- Baubereich Einstellhalle
- Erschliessungsstrassen
- Besucher-Autoabstellplätze Schematisch / Fläche
- Fusswegverbindung mit Anschluss ans kommunale Wegnetz
- Entsorgung UFC (Lage schematisch)
- Veloabstellplatz (Lage schematisch)
- Ein- / Ausfahrt Einstellhalle (Lage schematisch)
- Umgebungsbereich 1: Grünraum
- Umgebungsbereich 2: Spiel- und Freizeitfläche gestaltet / naturnah
- Umgebungsbereich 3: Private Aussenräume
- Umgebungsbereich 4: Strassenbegleitgrün
- Neue wichtige Einzelbäume (Lage schematisch)

Orientierender Inhalt

- Ein- / Ausgänge
- Bäume bestand
- Richtprojekt Etappe 4

