



Einfacher Bebauungsplan «Neubau Busdepot» Situationsplan

Massstab 1:500 Stand vom 11. Februar 2026

Öffentliche Auflage vom 26. FEB. 2026 bis 27. MRZ. 2026

Publiziert im Amtsblatt am Bescheinigt von der Abteilung
Bau / Raumplanung / Immobilien

Vom Gemeinderat beschlossen am 23. JUNI 2026

Der Gemeindepräsident Die Gemeindeschreiberin

Peter Hausherr Silja Studer

Publiziert im Amtsblatt am 02. JULI 2026 Bescheinigt von der Abteilung
Bau / Raumplanung / Immobilien

Vom Gemeinderat Risch
bewilligt am 23. JUNI 2026

860.610 | 11.02.2026 | lse, mwe ris_EBP_Neubau_Busdepot_ZVB_260211.vwx

Planteam S AG : Luzern : Bern : Solothurn
Raumentwicklung : Städtebau : Geoinformation

plan:team

Legende

VERBINDLICHE INHALTE

Allgemeine Bestimmungen

Perimeter

Baubereiche

Baubereich A

Baubereich B

Freiraum (Lage schematisch)

Grünfläche (ökol. Wertvoll)

Multifunktionale Grünfläche

Retentionsfläche

Baum

Erschliessung

Erschliessungsbereich

Container

Parkierung

Abstellflächen für Velos

Ein- und Ausfahrt

Ein- und Ausfahrt Einstellhalle

Gebäudezugänge

ORIENTIERENDER INHALT

Erschliessung Areal

Hochspannungsleitun

Abstand Freileitung

Abstand NIS Strahlun


Baulinie Nationalstras

Koordinatenliste

A01	2'674'839.40	1'222'297.45	B01	2'674'832.46	1'222'306.41
A02	2'674'875.72	1'222'325.62	B02	2'674'868.77	1'222'334.57
A03	2'674'895.96	1'222'299.49			
A04	2'674'859.65	1'222'270.36			

Schnitt

Schnitt A

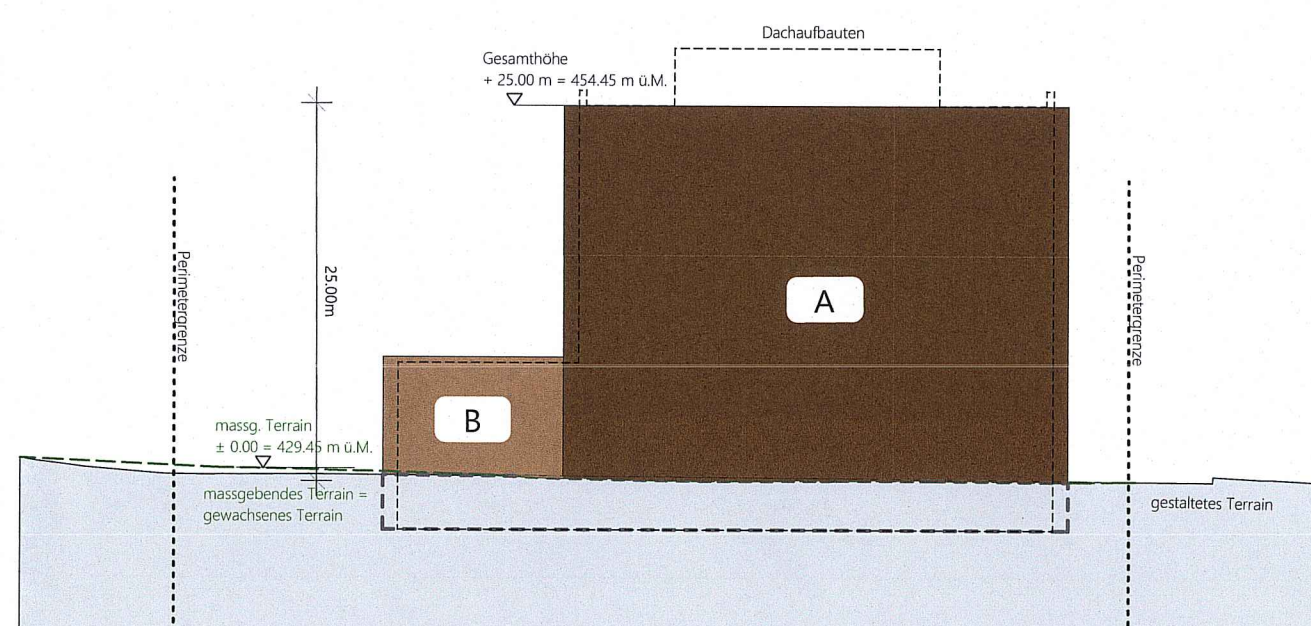

Schnitt

Schnitt B

