
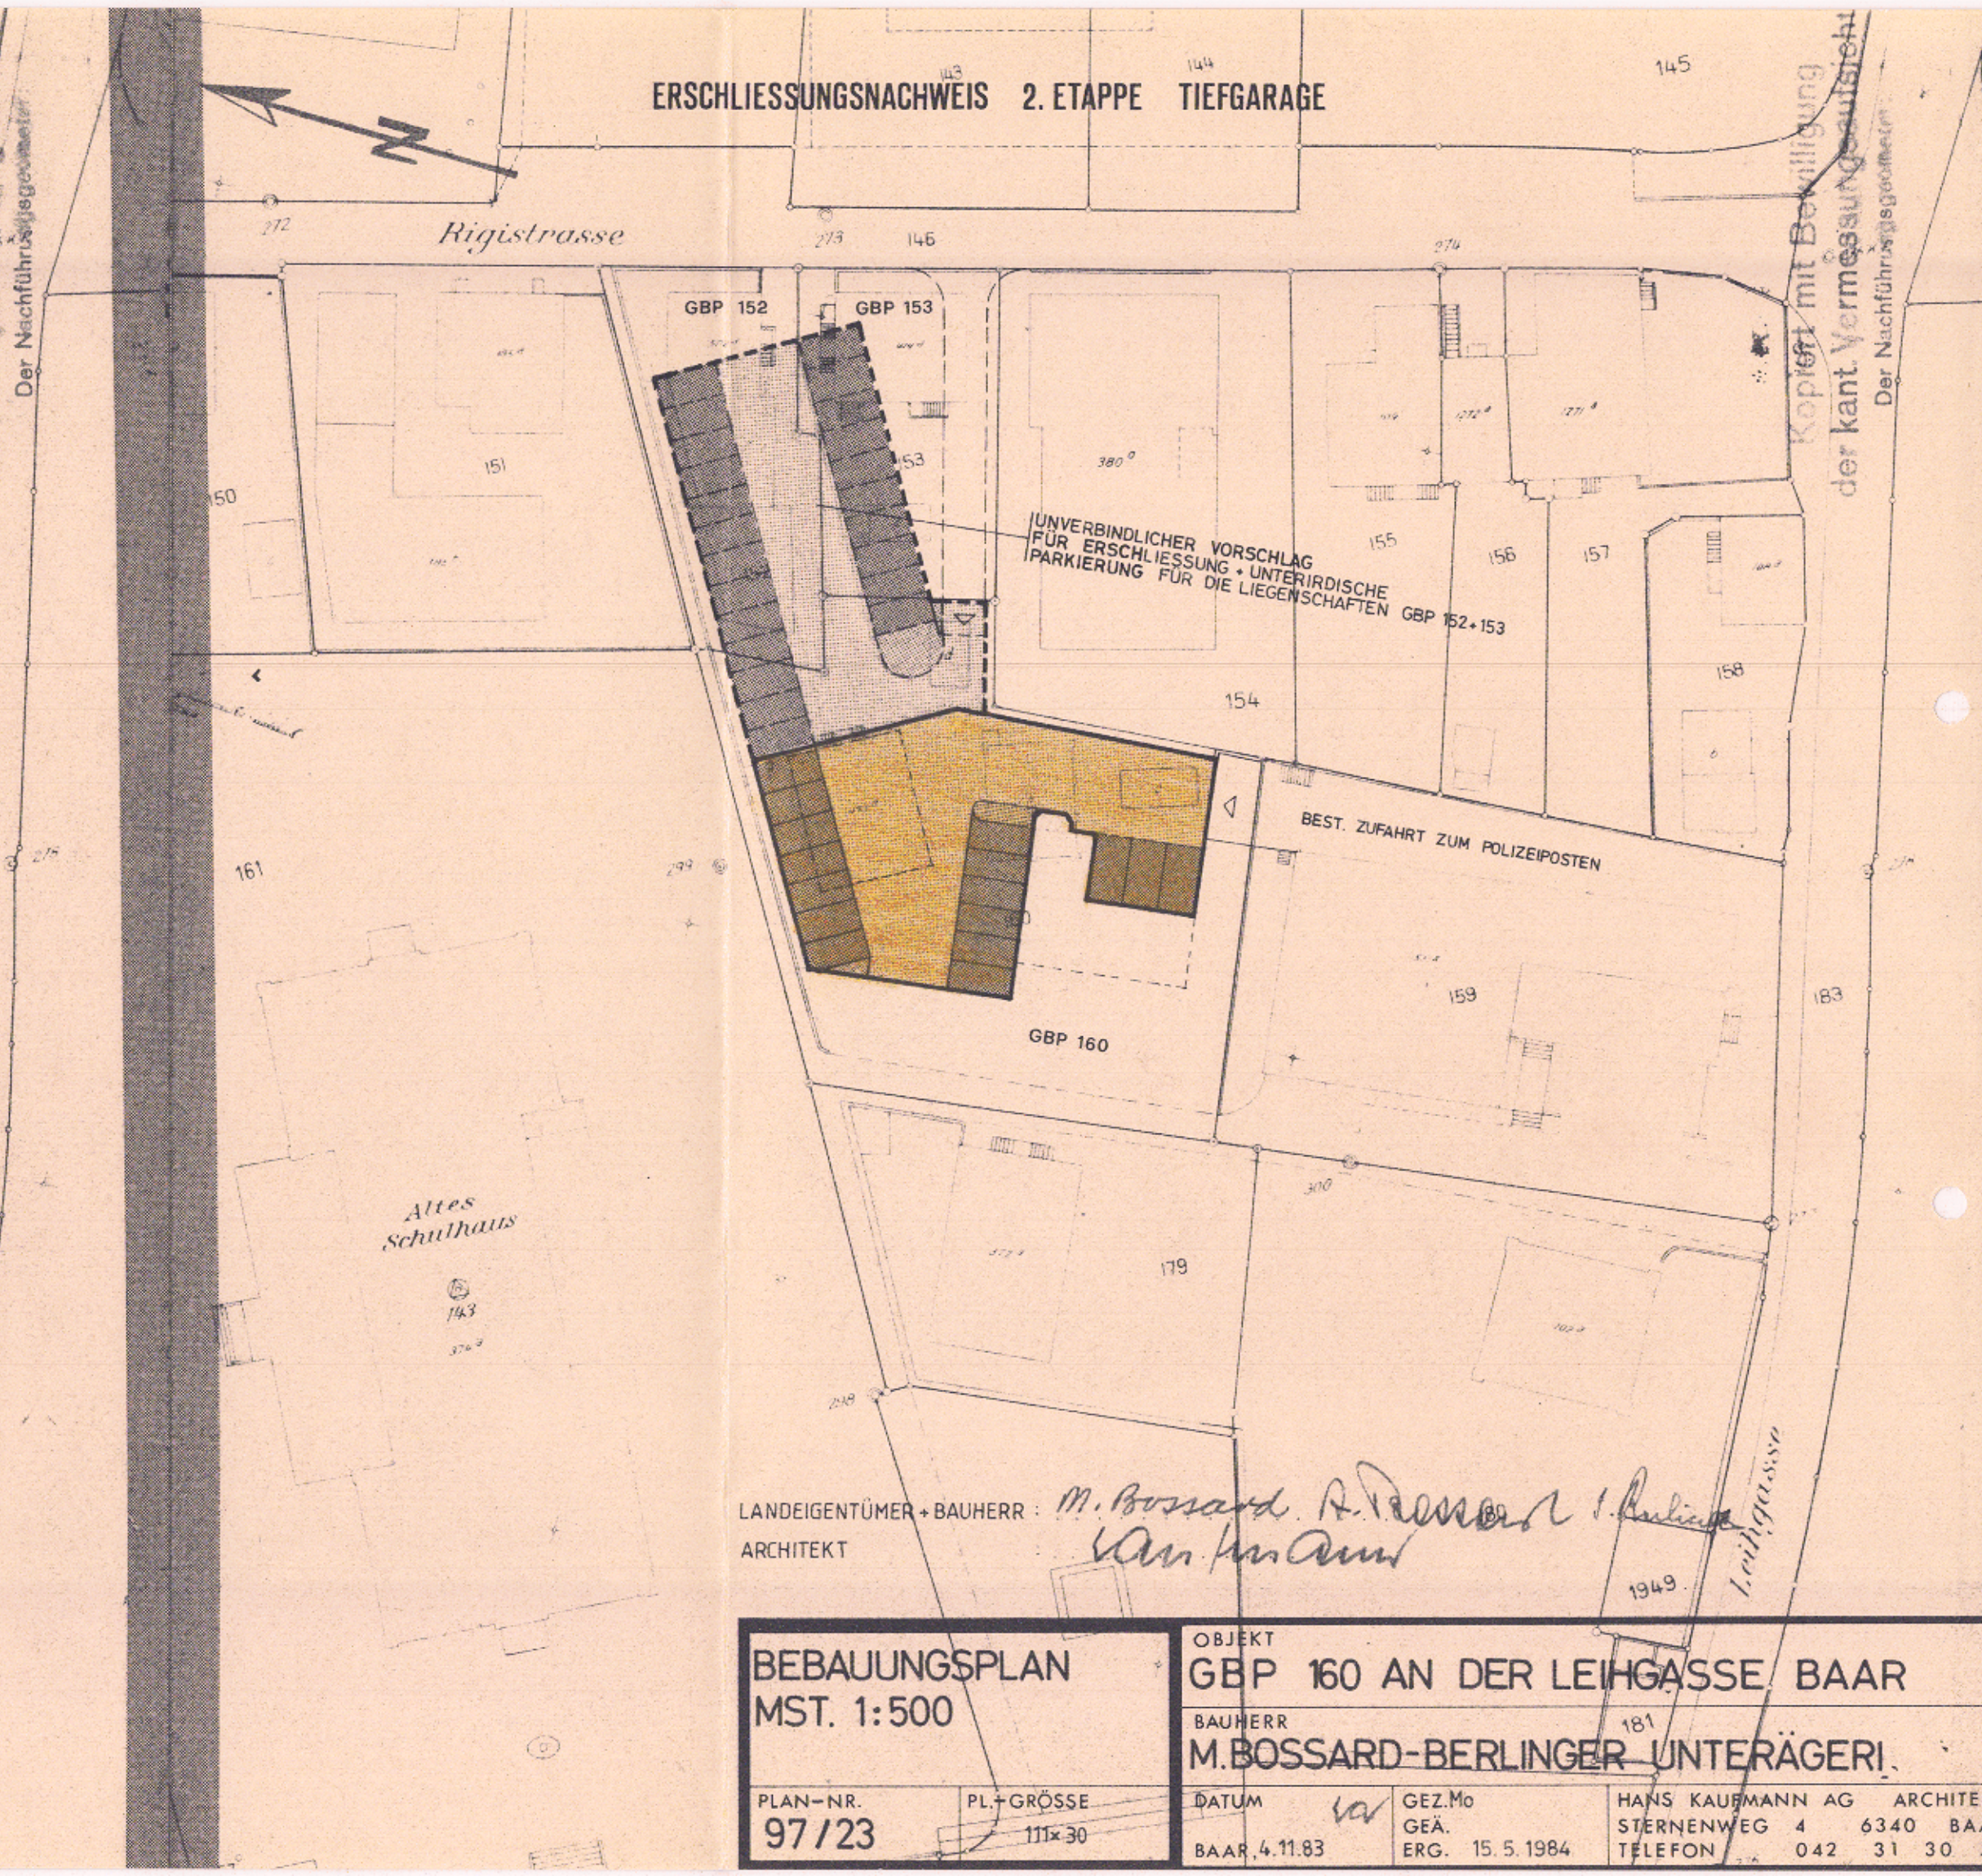
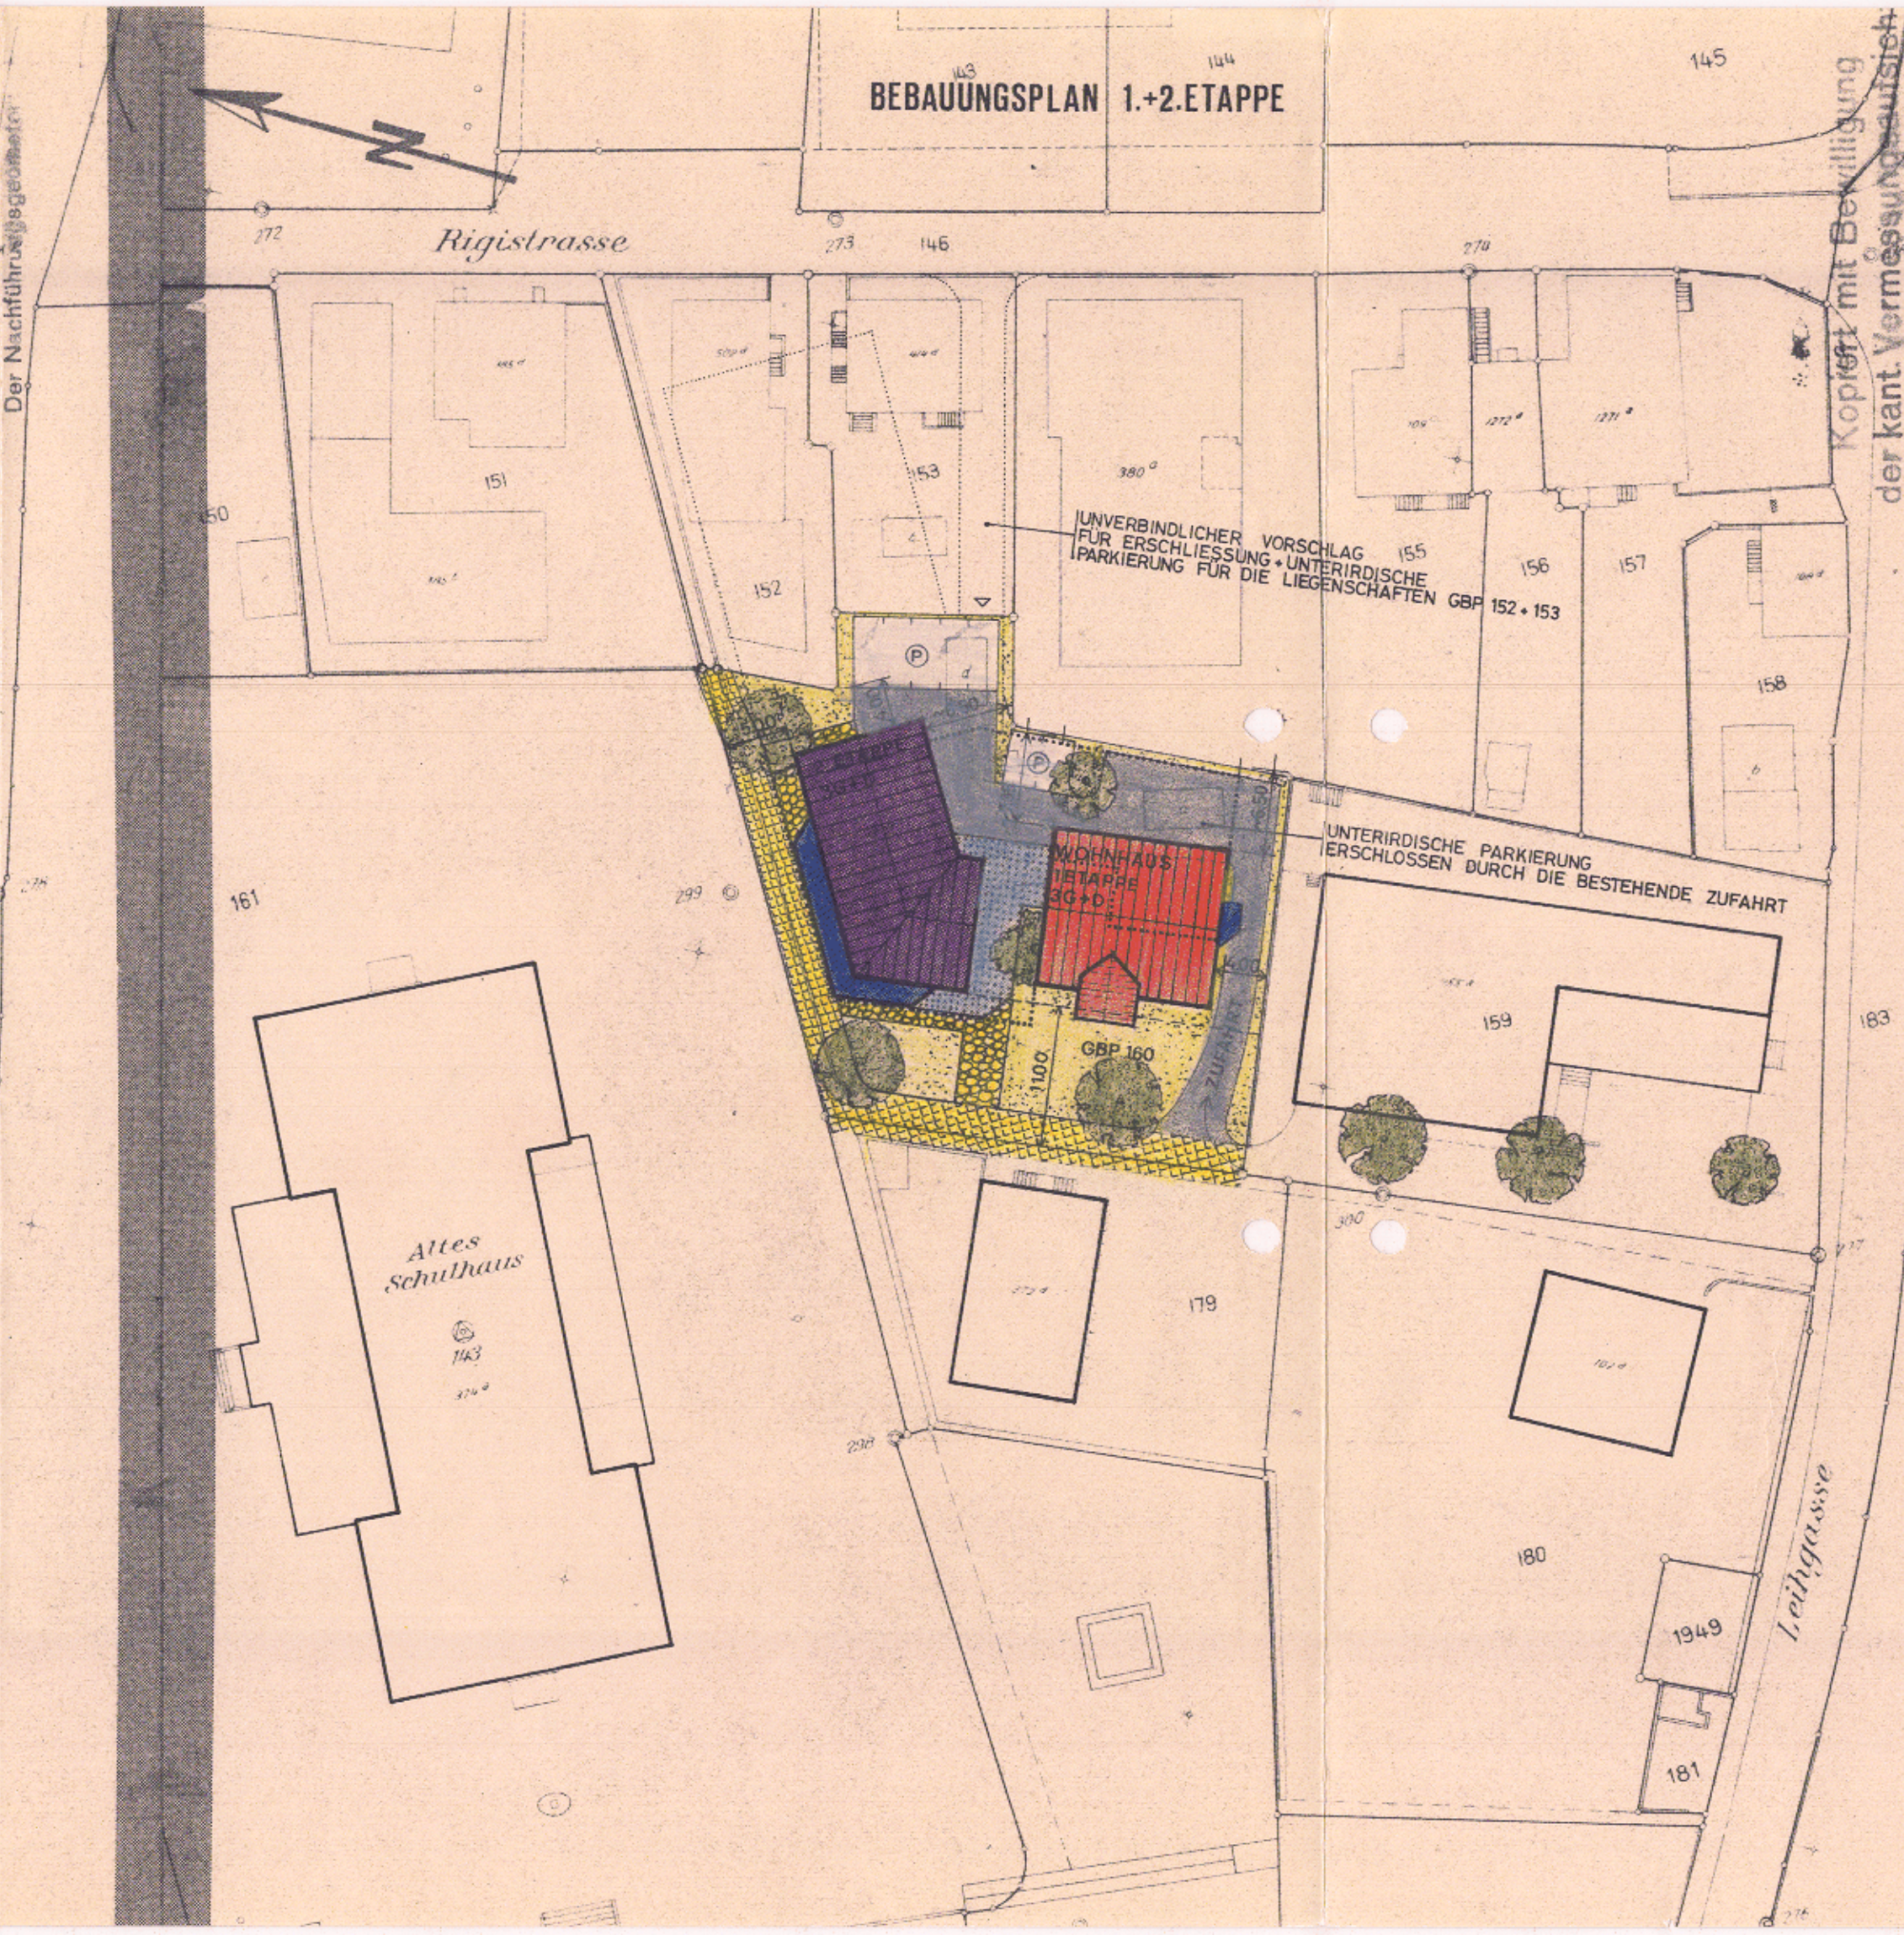


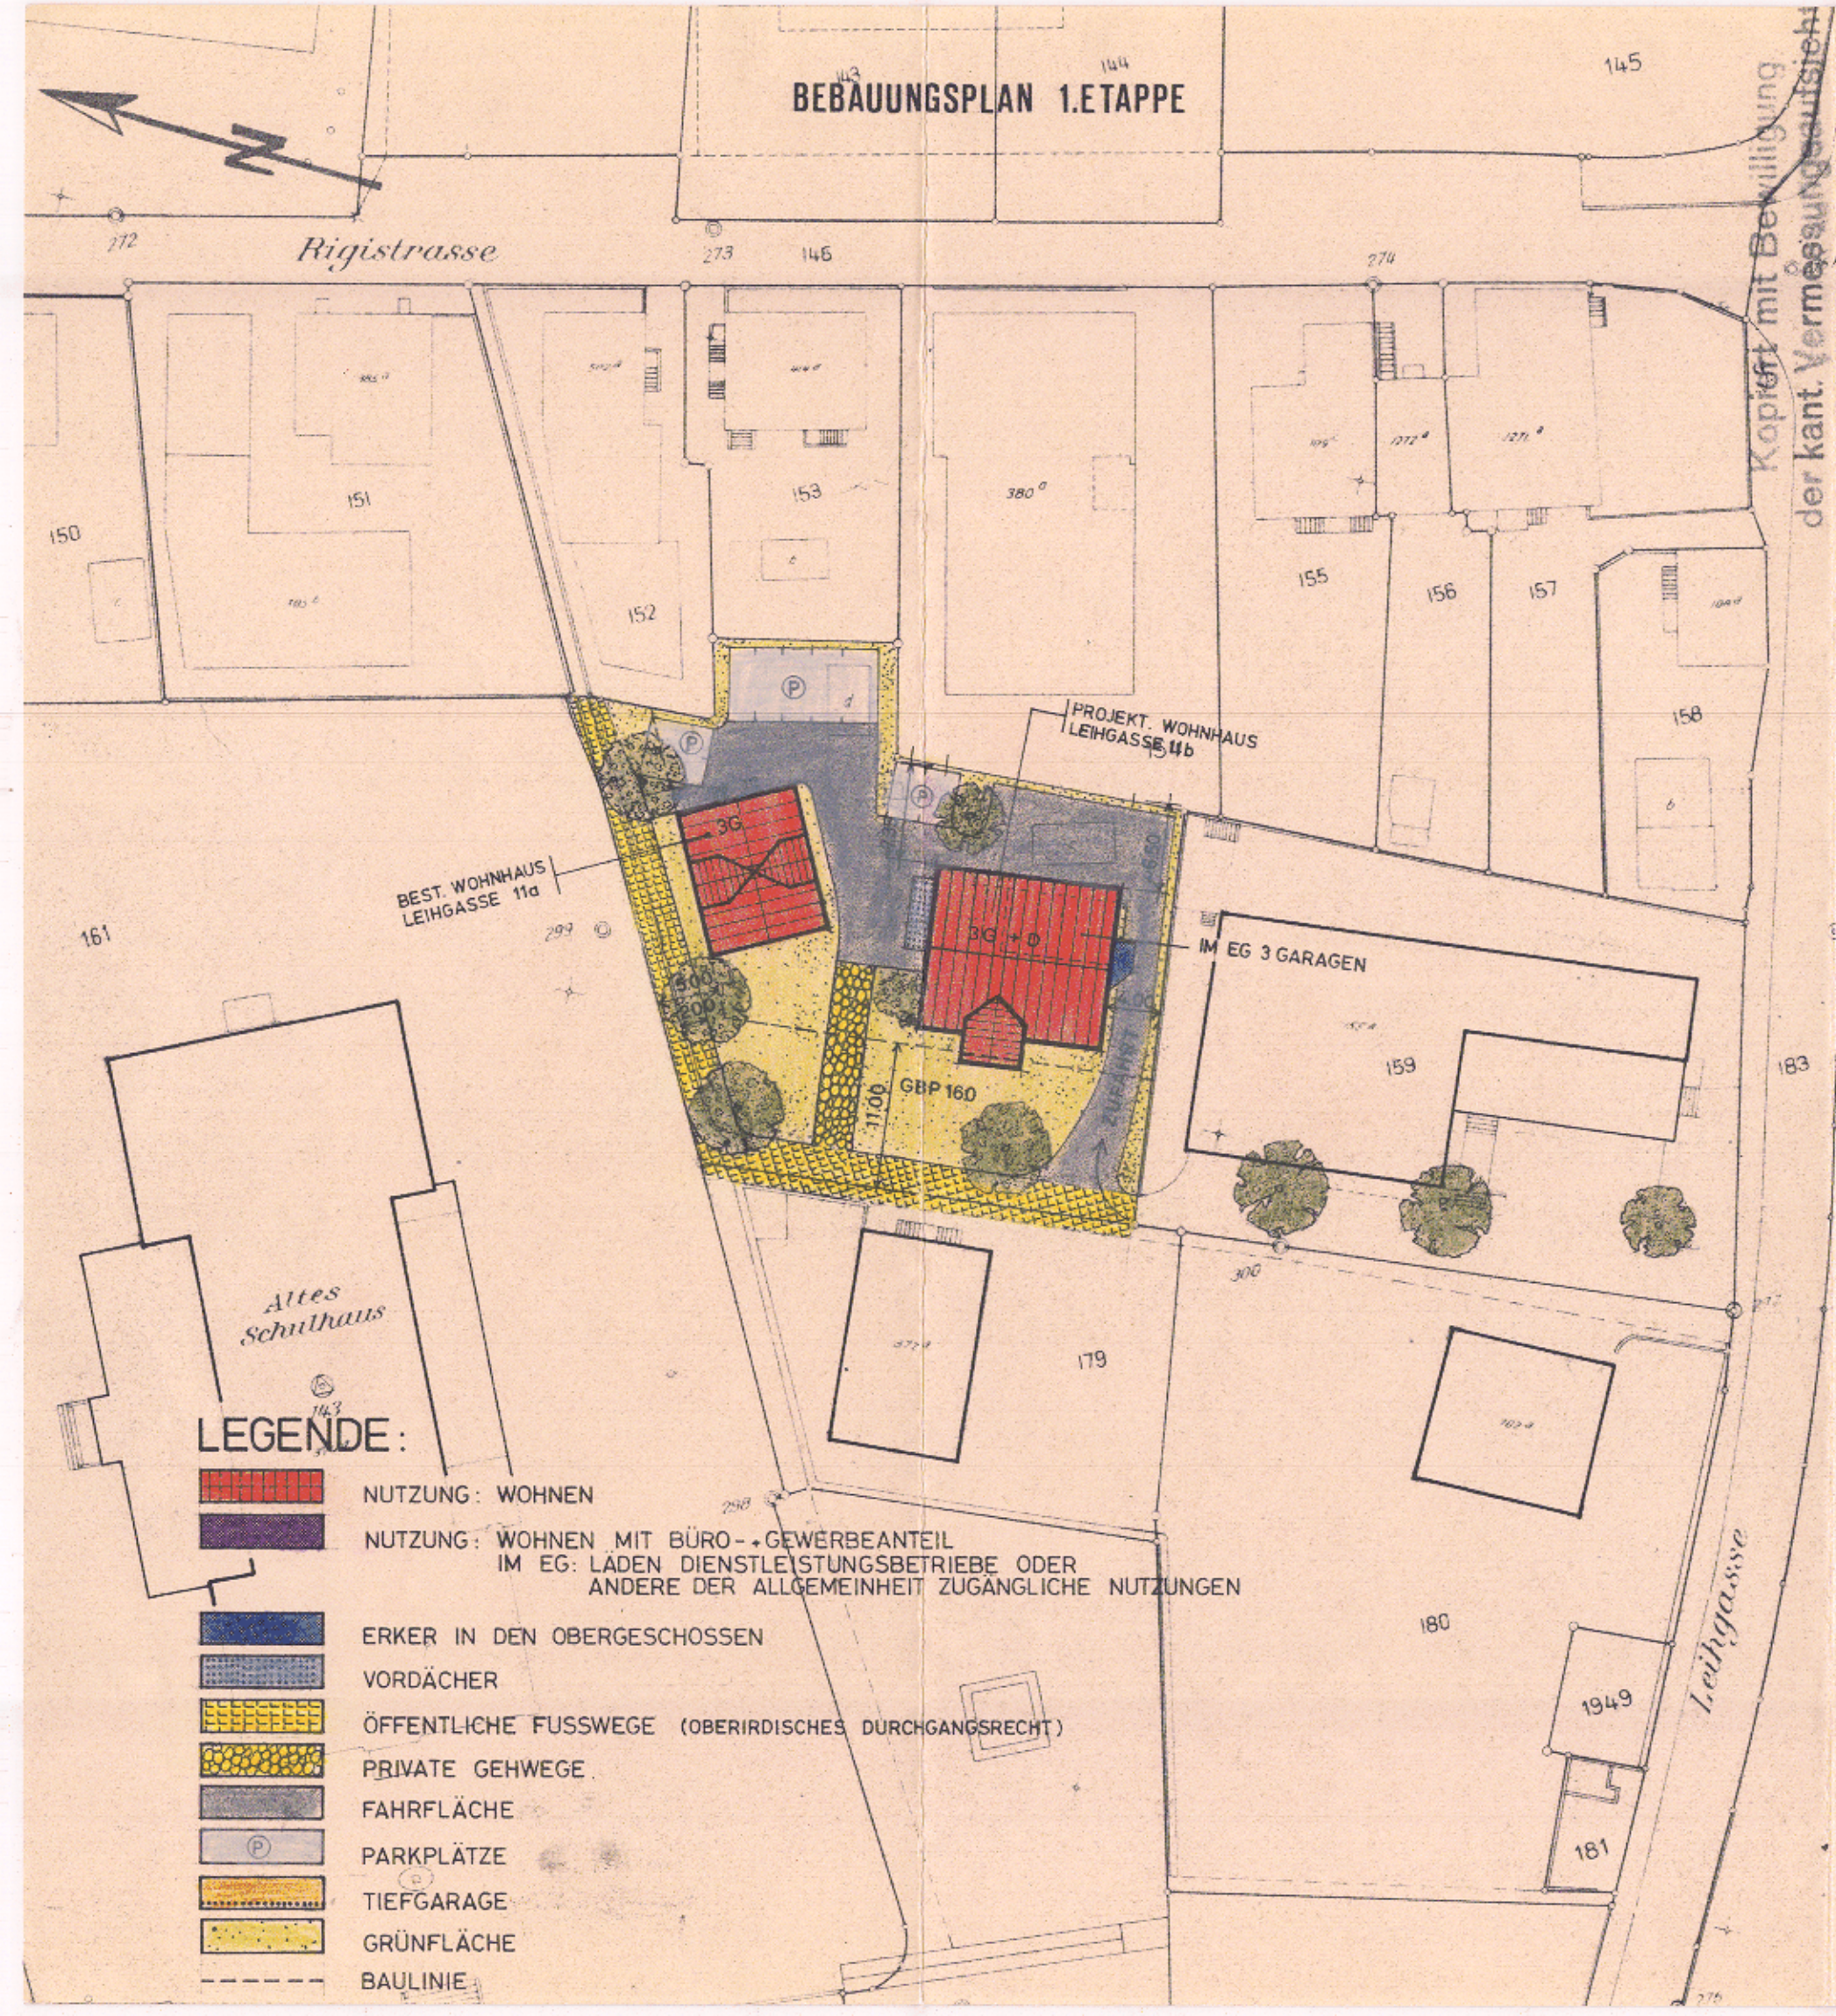

KANTON ZUG

GEMEINDE BAAR

BEBAUUNGSPLAN GBP NR. 160

LEIHGASSE 11A+B 6340 BAAR

PLANBEZEICHNUNG: BEBAUUNGSPLAN NR. 97/23

DATUM: 4. NOV. 1983 / 1. MAI 1984

MASSTAB: 1:500

VOM GEMEINDERAT GENEHMIGT AM: 21. Dezember 1983

DER GEMEINDEPRÄSIDENT: *FTG*

DER GEMEINDESCHREIBER: *Ln*

VORPRÜFUNG DURCH DIE KANTONALE BAUDIREKTION

ZUG, DEN 14. März 1984

DER BAUDIREKTOR: *M. J. J. J.*

PUBLIZIERT IM AMTSBLATT NR. 20/21

VOM: 18. / 25. 5. 84

ZIFFER: 1609 / 1697

ÖFFENTLICHE AUFLAGE AUF DER GEMEINDEKANZLEI (Bauamt)

VOM 21.5.84 BIS 19.6.84 BESCHENIGT,

DER GEMEINDESCHREIBER: *Ln*

VON DER EINWOHNERGEMEINDEVERSAMMLUNG GENEHMIGT AM: 26. Juni 1984

DER GEMEINDEPRÄSIDENT: *FTG*

DER GEMEINDESCHREIBER: *Ln*

VOM REGIERUNGSRAT DES KANTONS ZUG GENEHMIGT AM:

REGIERUNGSRAT

26. NOV. 1984

DES KANTONS ZUG