KANTON ZUG


GEMEINDE CHAM

BEBAUUNGSPLAN ENIKERFELD (RRB 15. JUNI 1970)

DACHFORM - ÄNDERUNG REIHEN - EINFAMILIENHÄUSER

LEGENDE :


- BEGRENZUNGSLINIE "SATTELDACHAUFBAUTEN"
- FIRSTRICHTUNG
- HAUSTYP A
- HAUSTYP B

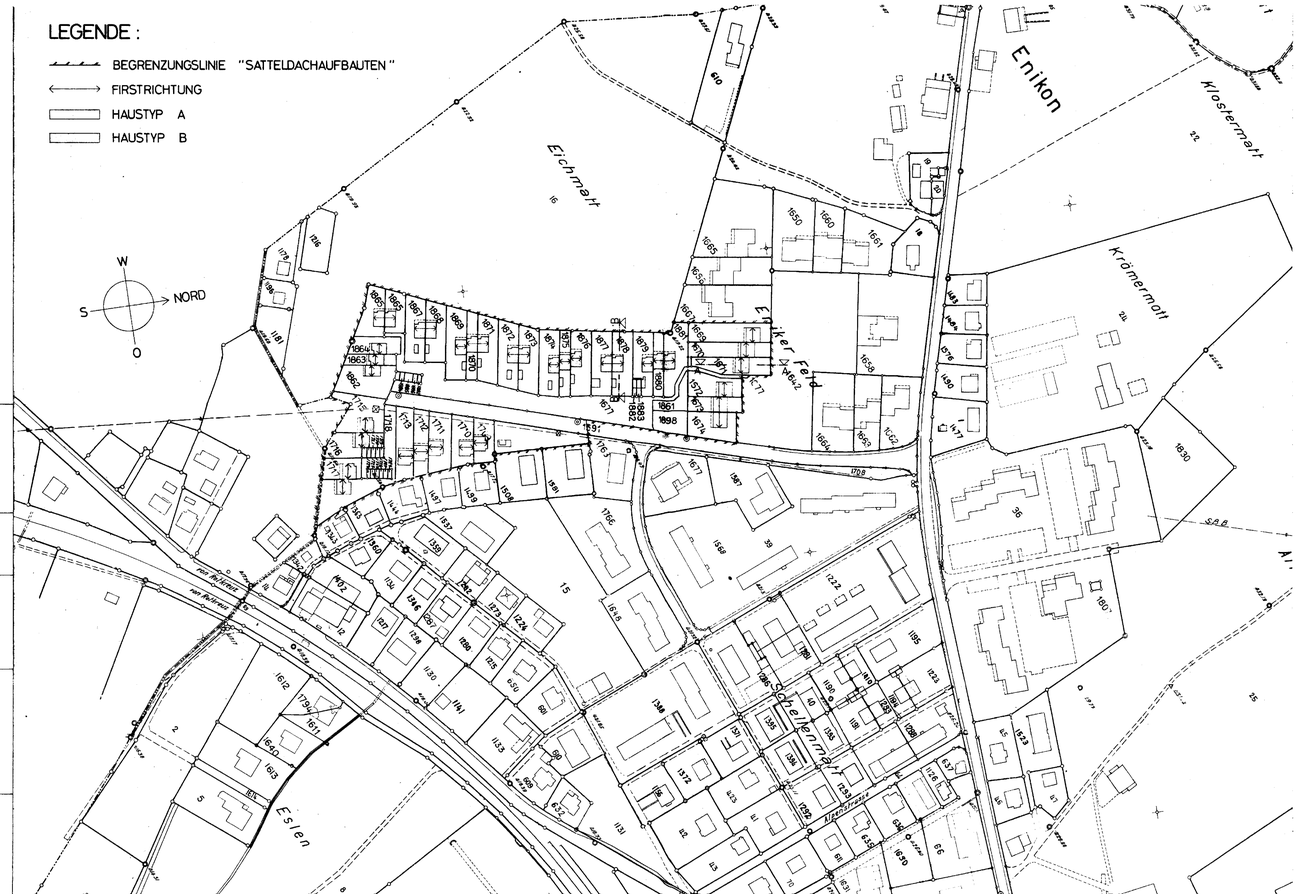


PLAN Nr.	VOM GEMEINDERAT GENEHMIGT CHAM, 27. Dez. 1983
MASSSTAB : 1 : 2000	DER GEMEINDEPRÄSIDENT : DER GEMEINDESCHREIBER :
VORPRÜFUNG DURCH DIE BAUDIREKTION, ZUG, 26.7.84	DER BAUDIREKTOR :
PUBLIZIERT IM AMTSBLATT NR. 44 + 45 VOM 4. + 11.11.1983 ZIFFER 3052 + 3120	ÖFFENTLICHE AUFLAGE AUF DER GEMEINDEKANZLEI VOM 7.11. BIS 6.12.83 BESCHEINIGT, CHAM, 27. Dez. 1983 DER GEMEINDESCHREIBER :
VON DER EINWOHNERGEMEINDEVERSAMMLUNG GENEHMIGT	CHAM, DER GEMEINDESCHREIBER :
VOM REGIERUNGSRAT GENEHMIGT DER LANDAMMANN :	REGIERUNGSRAT 14. FEB. 1984 DES KANTONS ZUG ZUG, DER LANDSCHREIBER :

VORSCHRIFTEN FUER "SATTELDACHAUFBAUTEN"

1. SATTELDÄCHER MIT DACHNEIGUNG VON 25° (ALTE TEILUNG).
2. KNIESTOCKMAUERN SIND NICHT ERLAUBT.
3. DIE EINGEZEICHNETE FIRSTRICHTUNG IST VERBINDLICH.
4. DIE SATTELDÄCHER SIND MIT ZIEGELN EINZUDECKEN (FLACH- ODER PFANNENZIEGEL) FARBE BR
5. QUERFIRSTE, LUKARNEN UND DACHEINSCHNITTE SIND ZULÄSSIG, WENN SIE SICH IN DIE GESAMT GESTALTUNG GUT INTEGRIEREN.
6. DIE GESTALTUNG, SOWIE DIE FARBGEBUNG SIND UNTEREINANDER AUFEINANDER ABZUSTIMMEN.
7. ANBAUTEN SIND DEN VORGESCHRIEBENEN BAULINIEN DURCH SPIEGELUNG NICHT ZU FOLGEN UND MÜSSEN IN DIE HAUPTFORM DES HAUSES EINBEZOGEN WERDEN.
8. DIE GÄLTE DARF AN DER GRENZE IM ENDGÜLTIGEN BAUBEWILLIGUNGSVERFAHREN NICHT BEWILLIGEN
9. DIE FIRSTLÄNGE (MAX. 14 M FÜR EINZELHÄUSER, MAX. 18 M FÜR REIHEN-EFH) ERTEILT WERDEN.

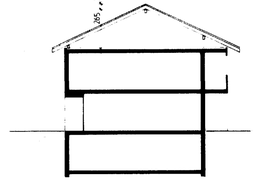

HAUSTYP A
SCHNITT A – A

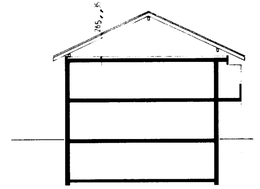

HAUSTYP B
SCHNITT B–B

BRUNNER + BRUSA, ARCHITEKTEN HTL, 6317 OBERWIL

6

GEMEINDE CHAM
1:500

UEBERBAUUNG ENIKERFELD CHAM
SITUATION

H. MUELLER + A. STAUB ARCHITEKTEN BAAR

16.7.65 BAU 23.9.65 BAU

Abgrenzung der zur AZ anrechenbaren Landflächen

Eichmatt

Eniker Feld

Krämerma

B 1
B 2
B 3
AT
H
TIEFGARAGE 116 PL.
20 PL.
21 PL.
5 GARAGEN
GARAGE
R = 80 m
S. 417.44
S. 417.60
22.80
16.00
A