

Ordentlicher Bebauungsplan

Nr. 03 - Goldermatten II + III, 1:500

Vom Gemeinderat verabschiedet am: 14. November 2022

Vom Amt für Raum und Verkehr vorgeprüft am: 17. Januar 2023

1. Öffentliche Auflage vom 30. März 2023 bis 28. April 2023.

Publiziert im Amtsblatt Nr. 13 vom 30. März 2023
Nr. 14 vom 06. April 2023

Vom Gemeinderat beschlossen am: 2.2. Mai 2023

Der Gemeindepräsident: Die Gemeindegemeinschaft: 2.7. Juli 2023 bis 1.6. Aug. 2023

2. Öffentliche Auflage vom 30. März 2023 bis 28. April 2023

Publiziert im Amtsblatt Nr. 30 + 31 vom 30. März 2023
Nr. 14 vom 06. April 2023

Von der Baudirektion des Kantons Zug genehmigt am: 7. Sep. 2023

Legende

Festsetzungsinhalt


- Perimeter
- Baubereich A1 bis K3
- Baubereich Balkon
- Baubereich Einstellhalle
- Baubereich Hauswart/Dispoibel
- Aussenparkplatz
- Aussenparkplatz KTN 71
- Spielfläche
- Schwimmbad
- Verkehrsfläche
- Öffentlicher Fussweg (Lage schematisch)
- Privater Fussweg (Lage schematisch)
- Hauszugang

Orientierungsinhalt


- Umgebung
- Bestehende Gebäude
- Baulinie (rechtskräftig)
- Strassenlinie (rechtskräftig)

Planinformationen
Datum: 07.09.2023
Plangrundlage: Digitale Vermessungsdaten, GIS Zug, 05.05.2023
Pflanzplan: R+K Steinhausen AG, Steinhausen, 05.05.2023

R+K
R+K Büro für
Raumplanung AG
Poststrasse 4
8808 Pfäfers SZ
T 055 415 00 15
Im Aul 3
7354 Mauerfeld GR
T 081 302 75 80
Oberstrasse 81
6490 Andermatt UR
T 041 887 00 27
info@rkplaner.ch
www.rkplaner.ch

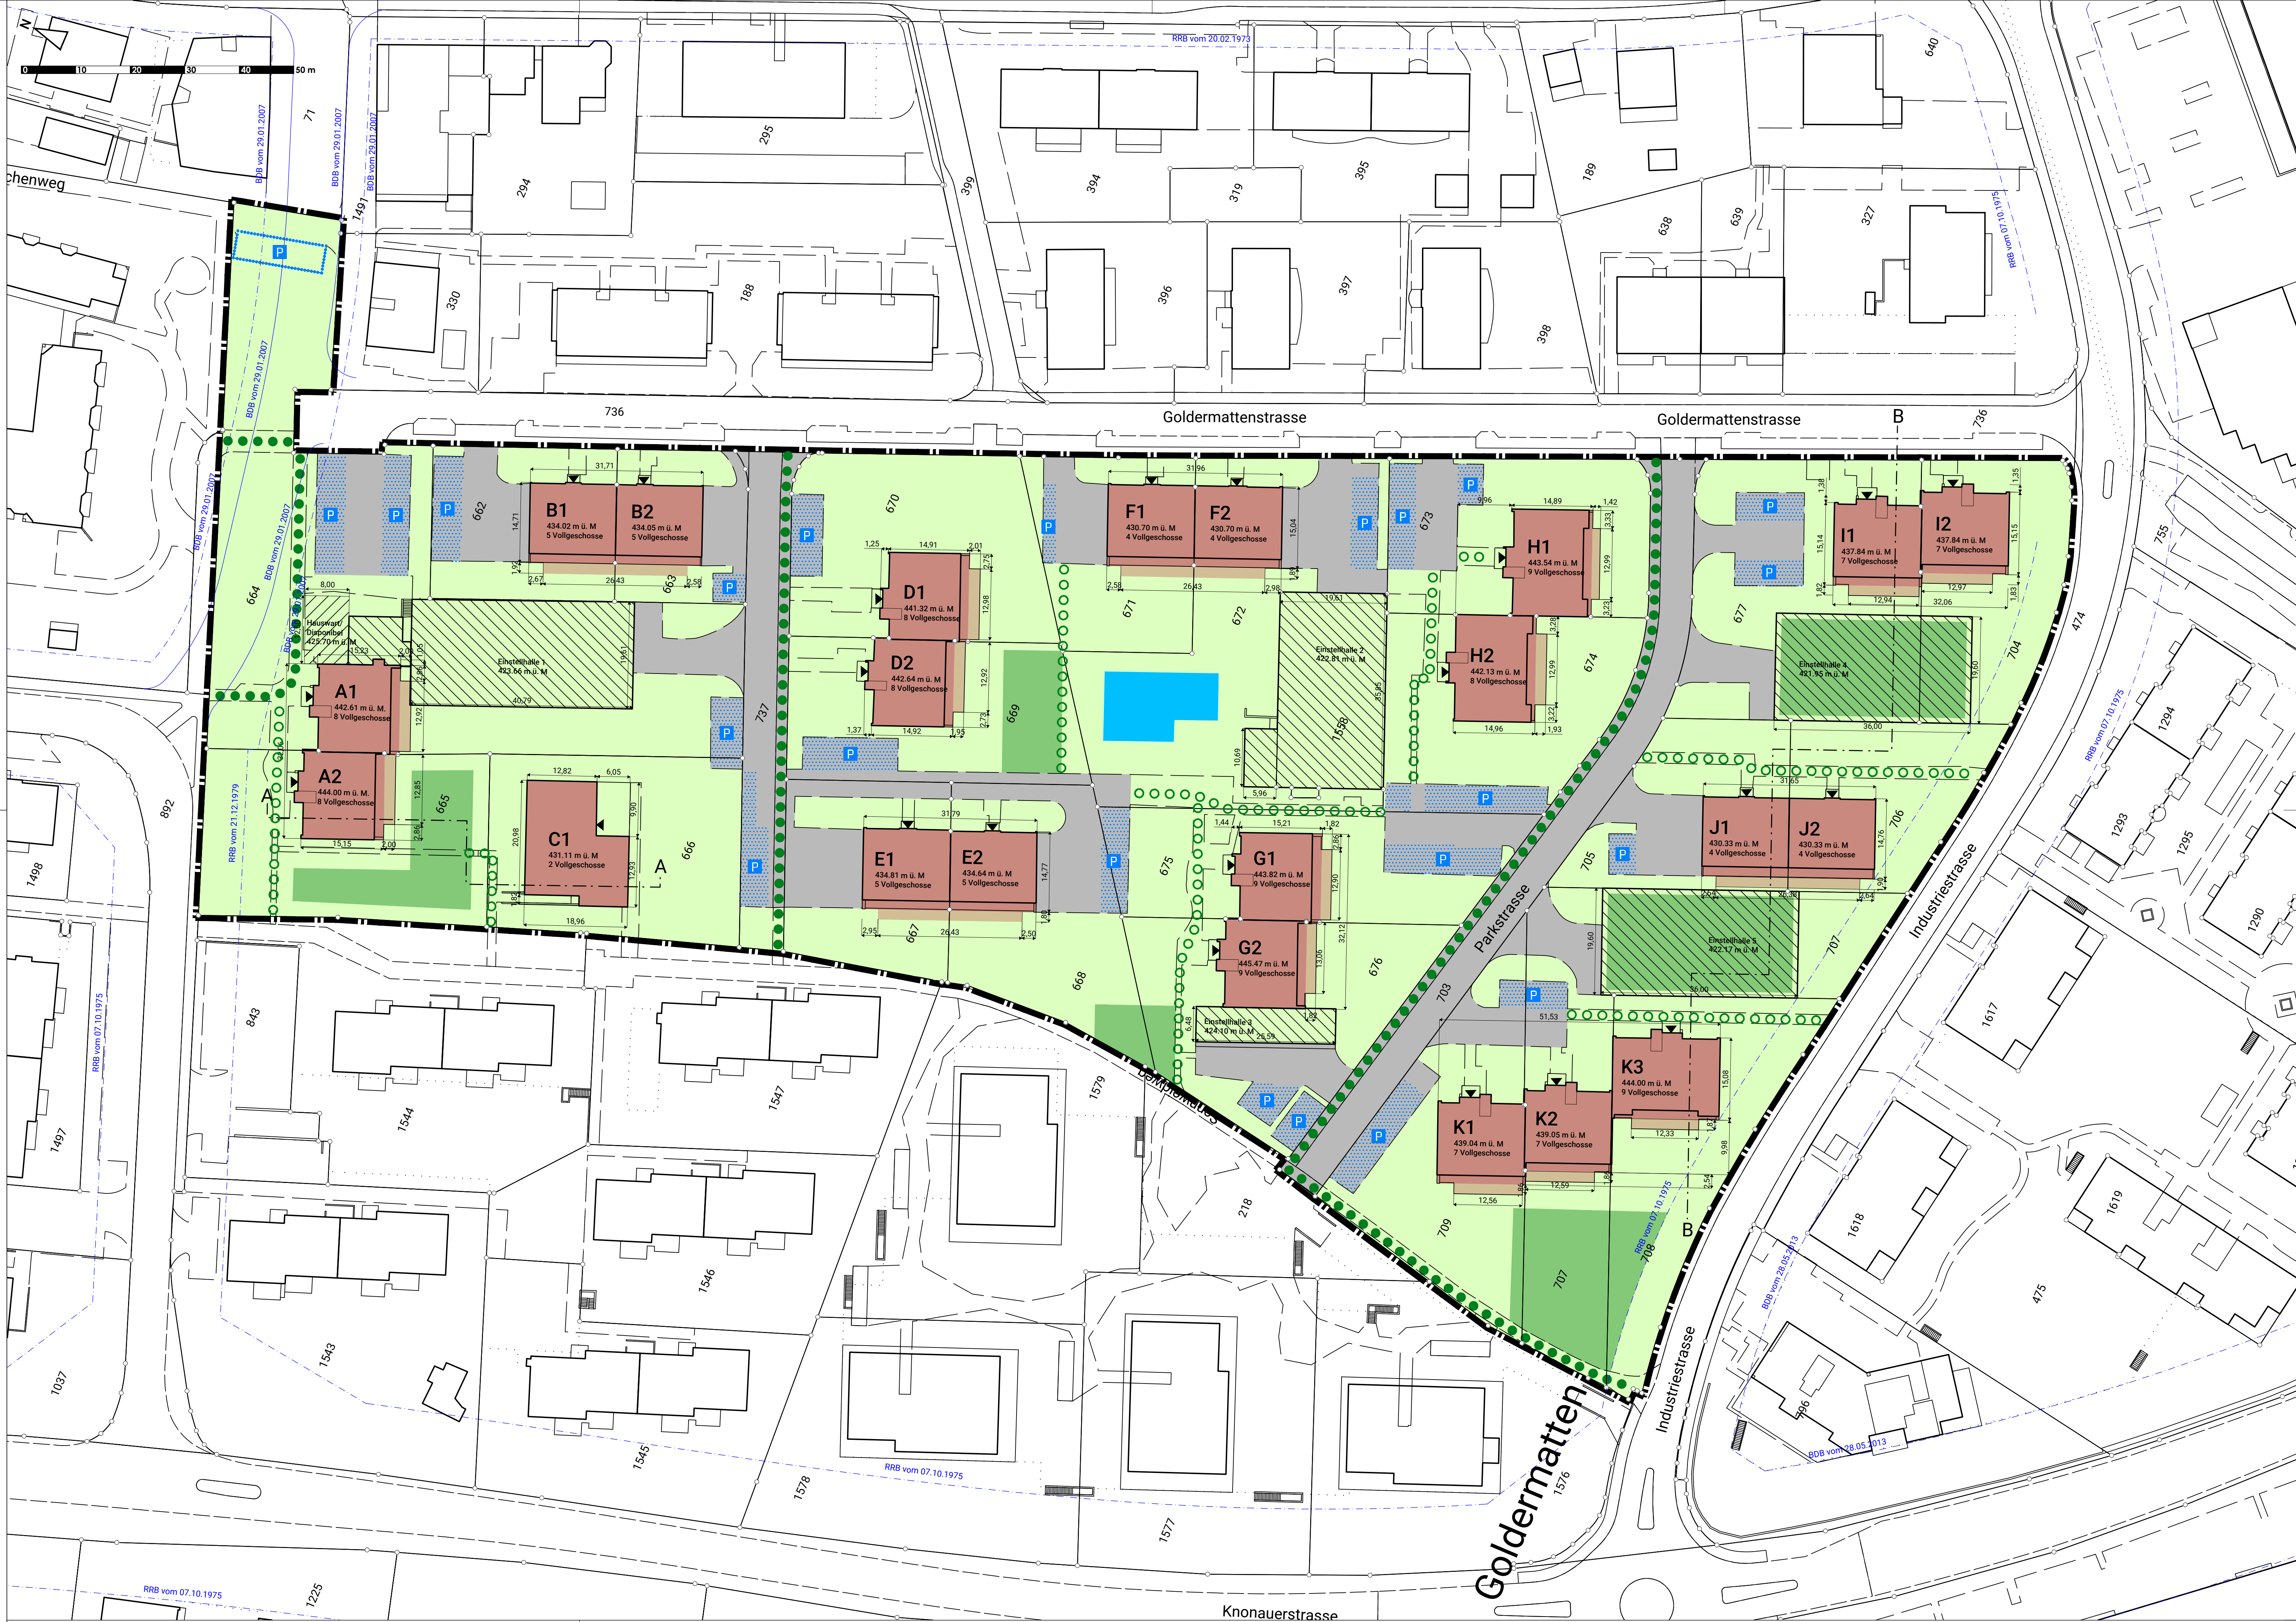

Schnitt A-A

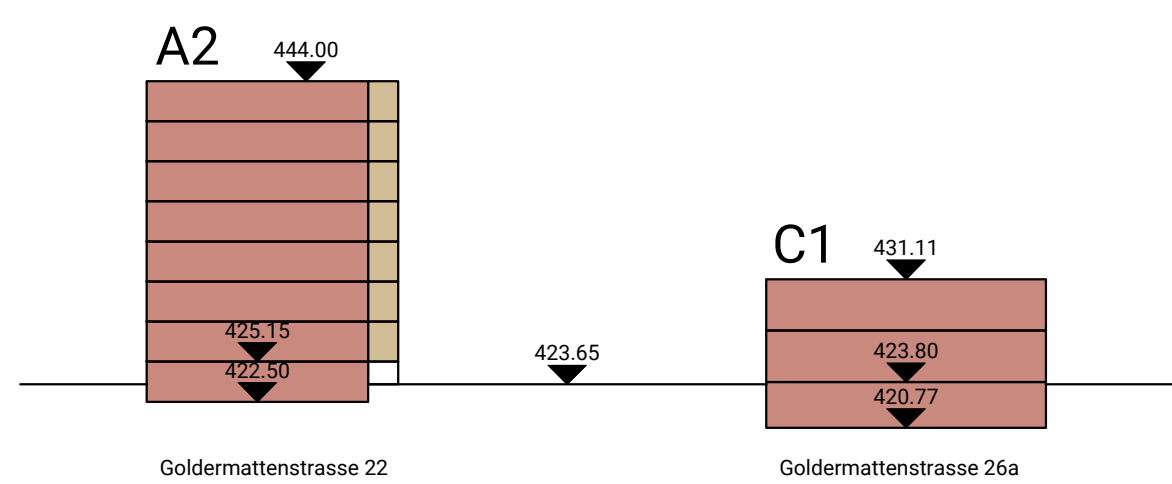

Schnitt B-B

