

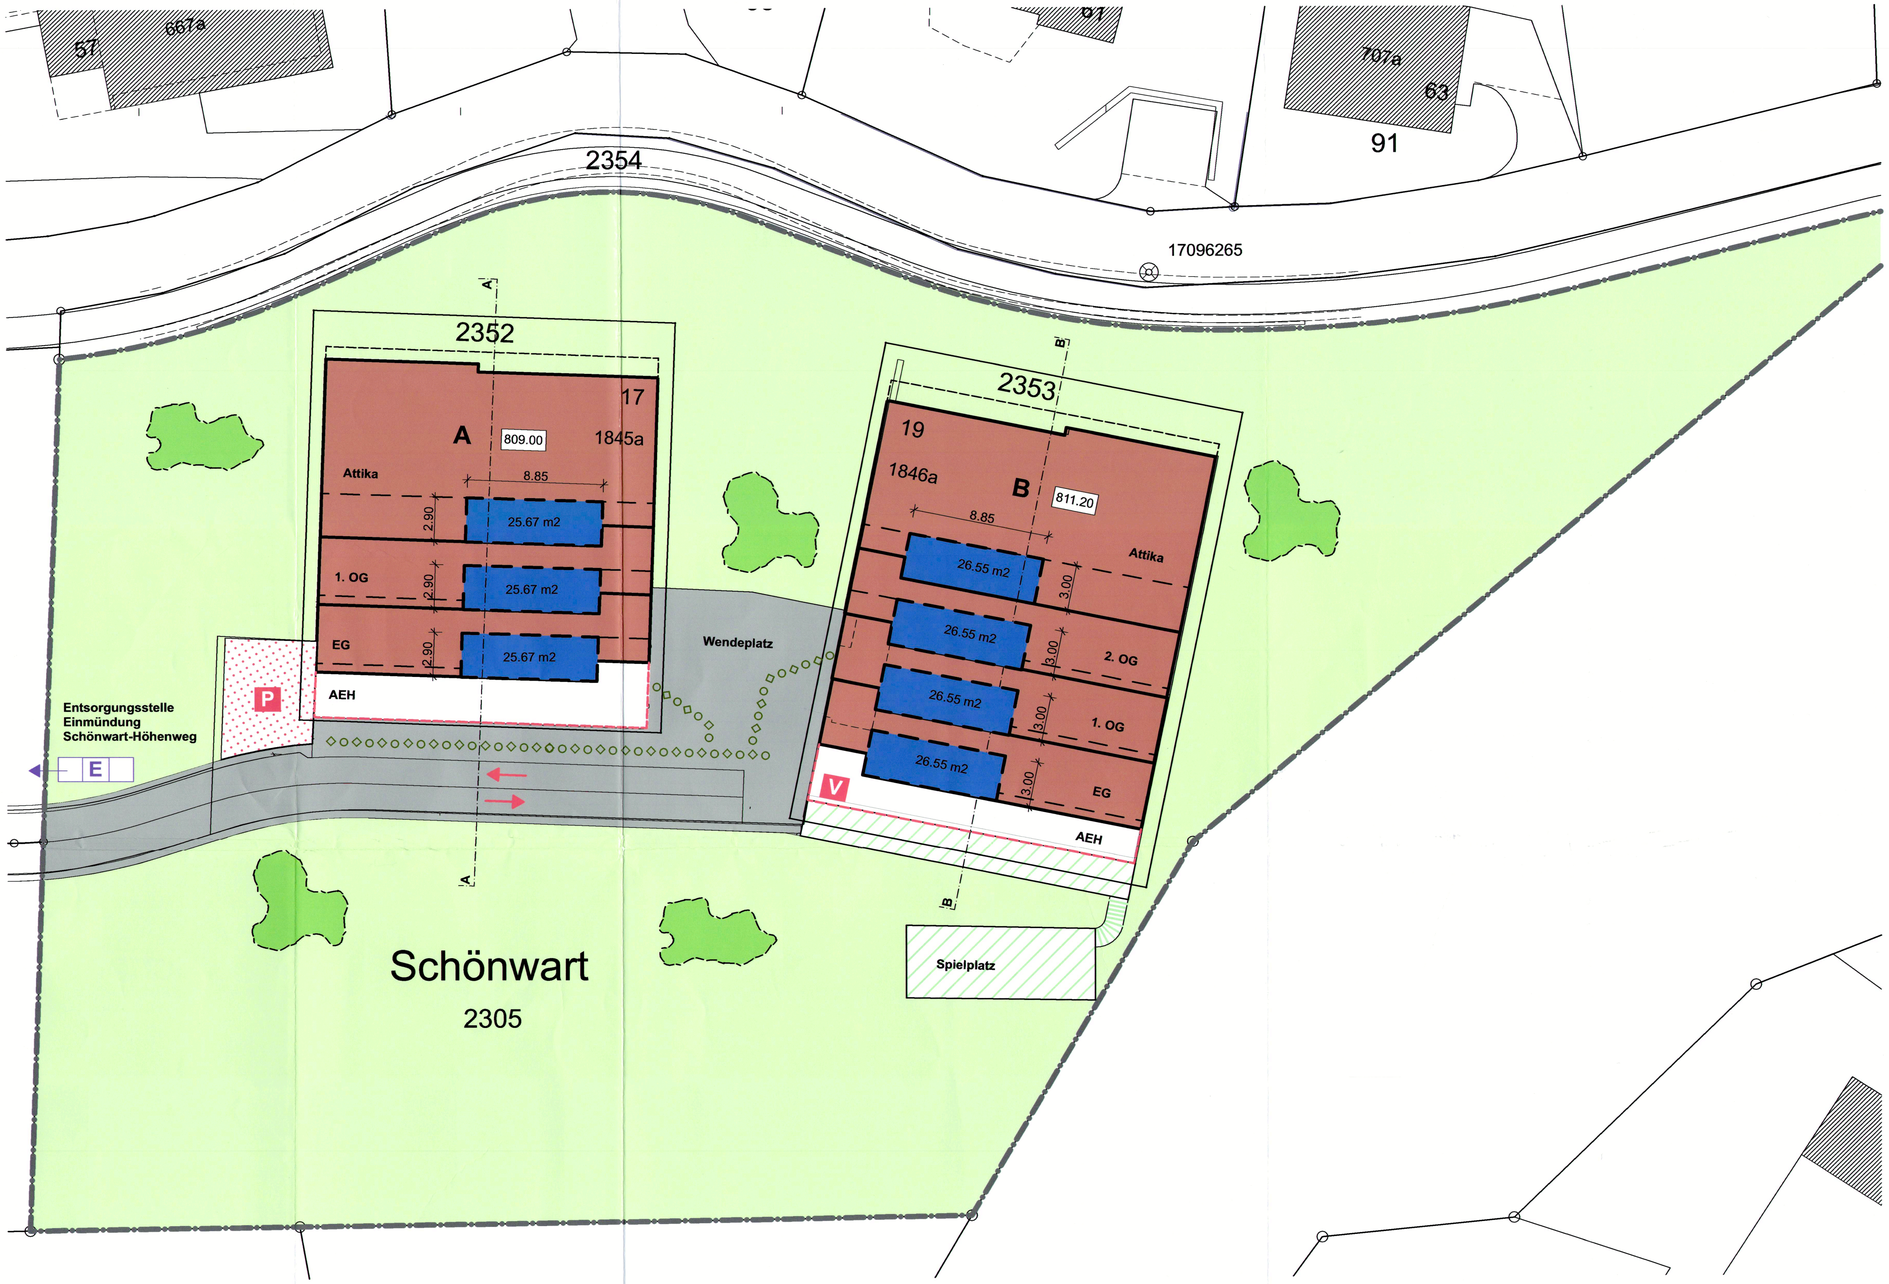


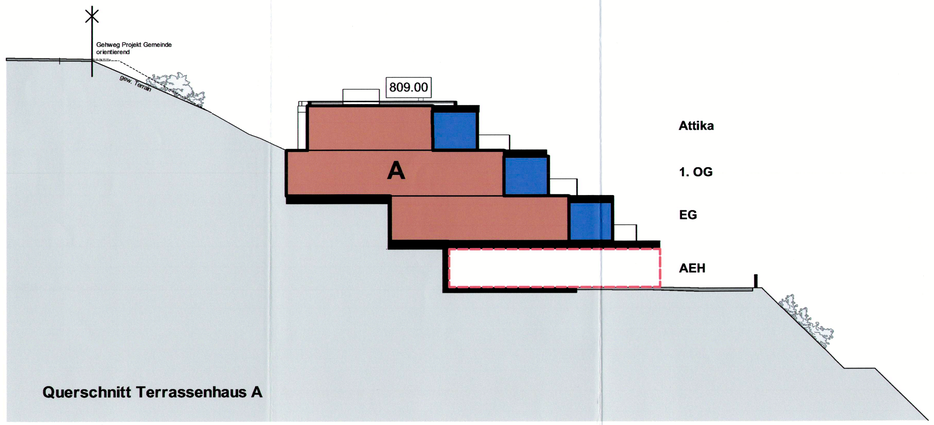

Querschnitt Terrassenhaus A

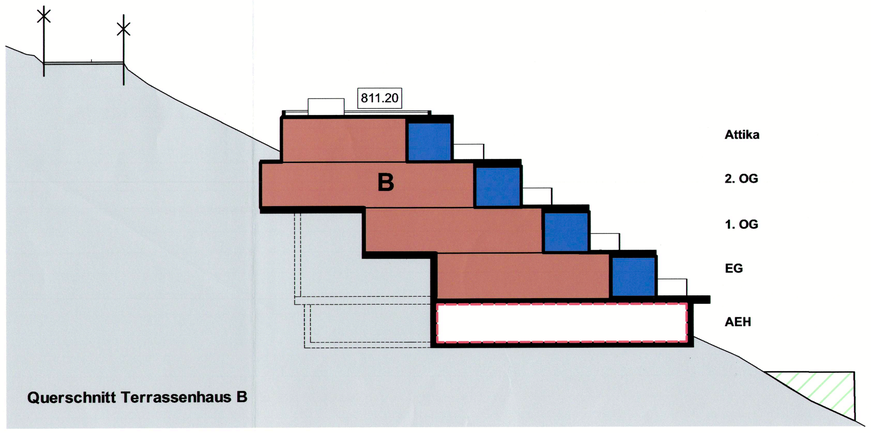

Querschnitt Terrassenhaus B

Kanton Zug | Gemeindelogo | Gemeinde Unterägeri

Einfacher Bebauungsplan

1:200

1. Öffentliche Auflage im vom 11.06.2021 bis 12.07.2021

Publiziert im Amtsblatt
Nr. 23, Ziff. 2715
Nr. 24, Ziff. 2840

Bescheinigt von der Abteilung Planung / Bau

Vom Gemeinderat beschlossen am 25.08.2021

Der Gemeindepräsident

Der Gemeindeschreiber

Publiziert im Amtsblatt

Bescheinigt von der Abteilung Planung / Bau

Legende

Inhalt des Beschlusses

- Perimeter
- A — Baubereiche
- * — Wintergärten
- 809.00 — max. Höhe m. ü. M.
- Zu- / Wegfahrten
- P — Oberirdische Parkplätze (unversiegelt)
- Tiefgarage
- V — Gedeckte Veloabstellplätze
- E — Entsorgungsstelle
- Erschliessungsfläche (Hartbelag)
- Fuss- und Velowege
- Begrünter Freiraum
- Spiel- und Begegnungsbereich
- Buschgewächs

* Die Farb- und Materialwahl der Wintergärten ist einheitlich zu gestalten und den bestehenden Wintergärten anzupassen.

EINGANG
25. Mai 2021
Gemeinde Unterägeri
Abteilung Bau

Beatrice Isenegger Architektur	Dipl. Arch. ETH Alte Landstrasse 75 6314 Unterägeri	arch@beatriceisenegger.ch T 041 530 31 31 M 078 815 60 81	SCHÖ	01
Terrassenhaus A + B, Schönwart 17 + 19, 6314 Unterägeri			Mst. 1:100	20.05.2021
Bauherr: Mario Rogenmoser, Schönwart 19, 6314 Unterägeri			A1	
			gez. BI	
Einfacher Bebauungsplan Schönwart 17 und 19			xxx.xx m.ü.M.	