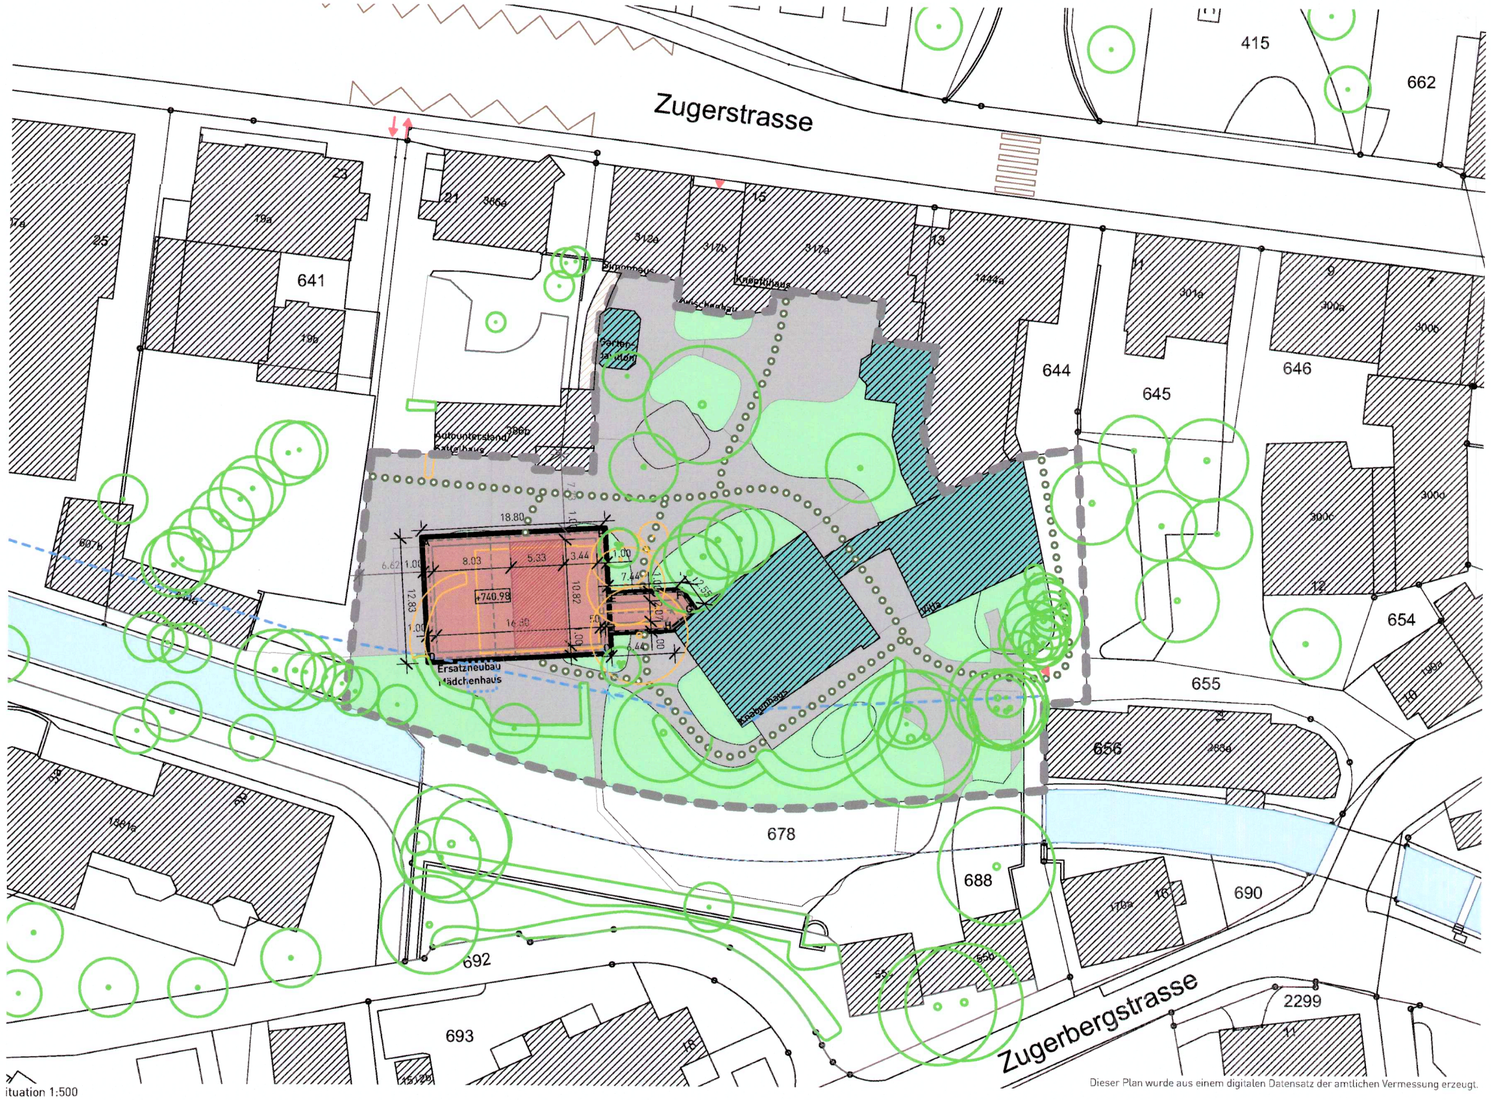

Zugerstrasse
Zugerbergstrasse
641
644
645
646
654
655
656
678
688
690
692
693
415
662
2299
Ersatzneubau Mädchenhaus
Schulhaus
Pavillon
Schulhaus
Schleppgaube
Schleppgaube
Schleppgaube