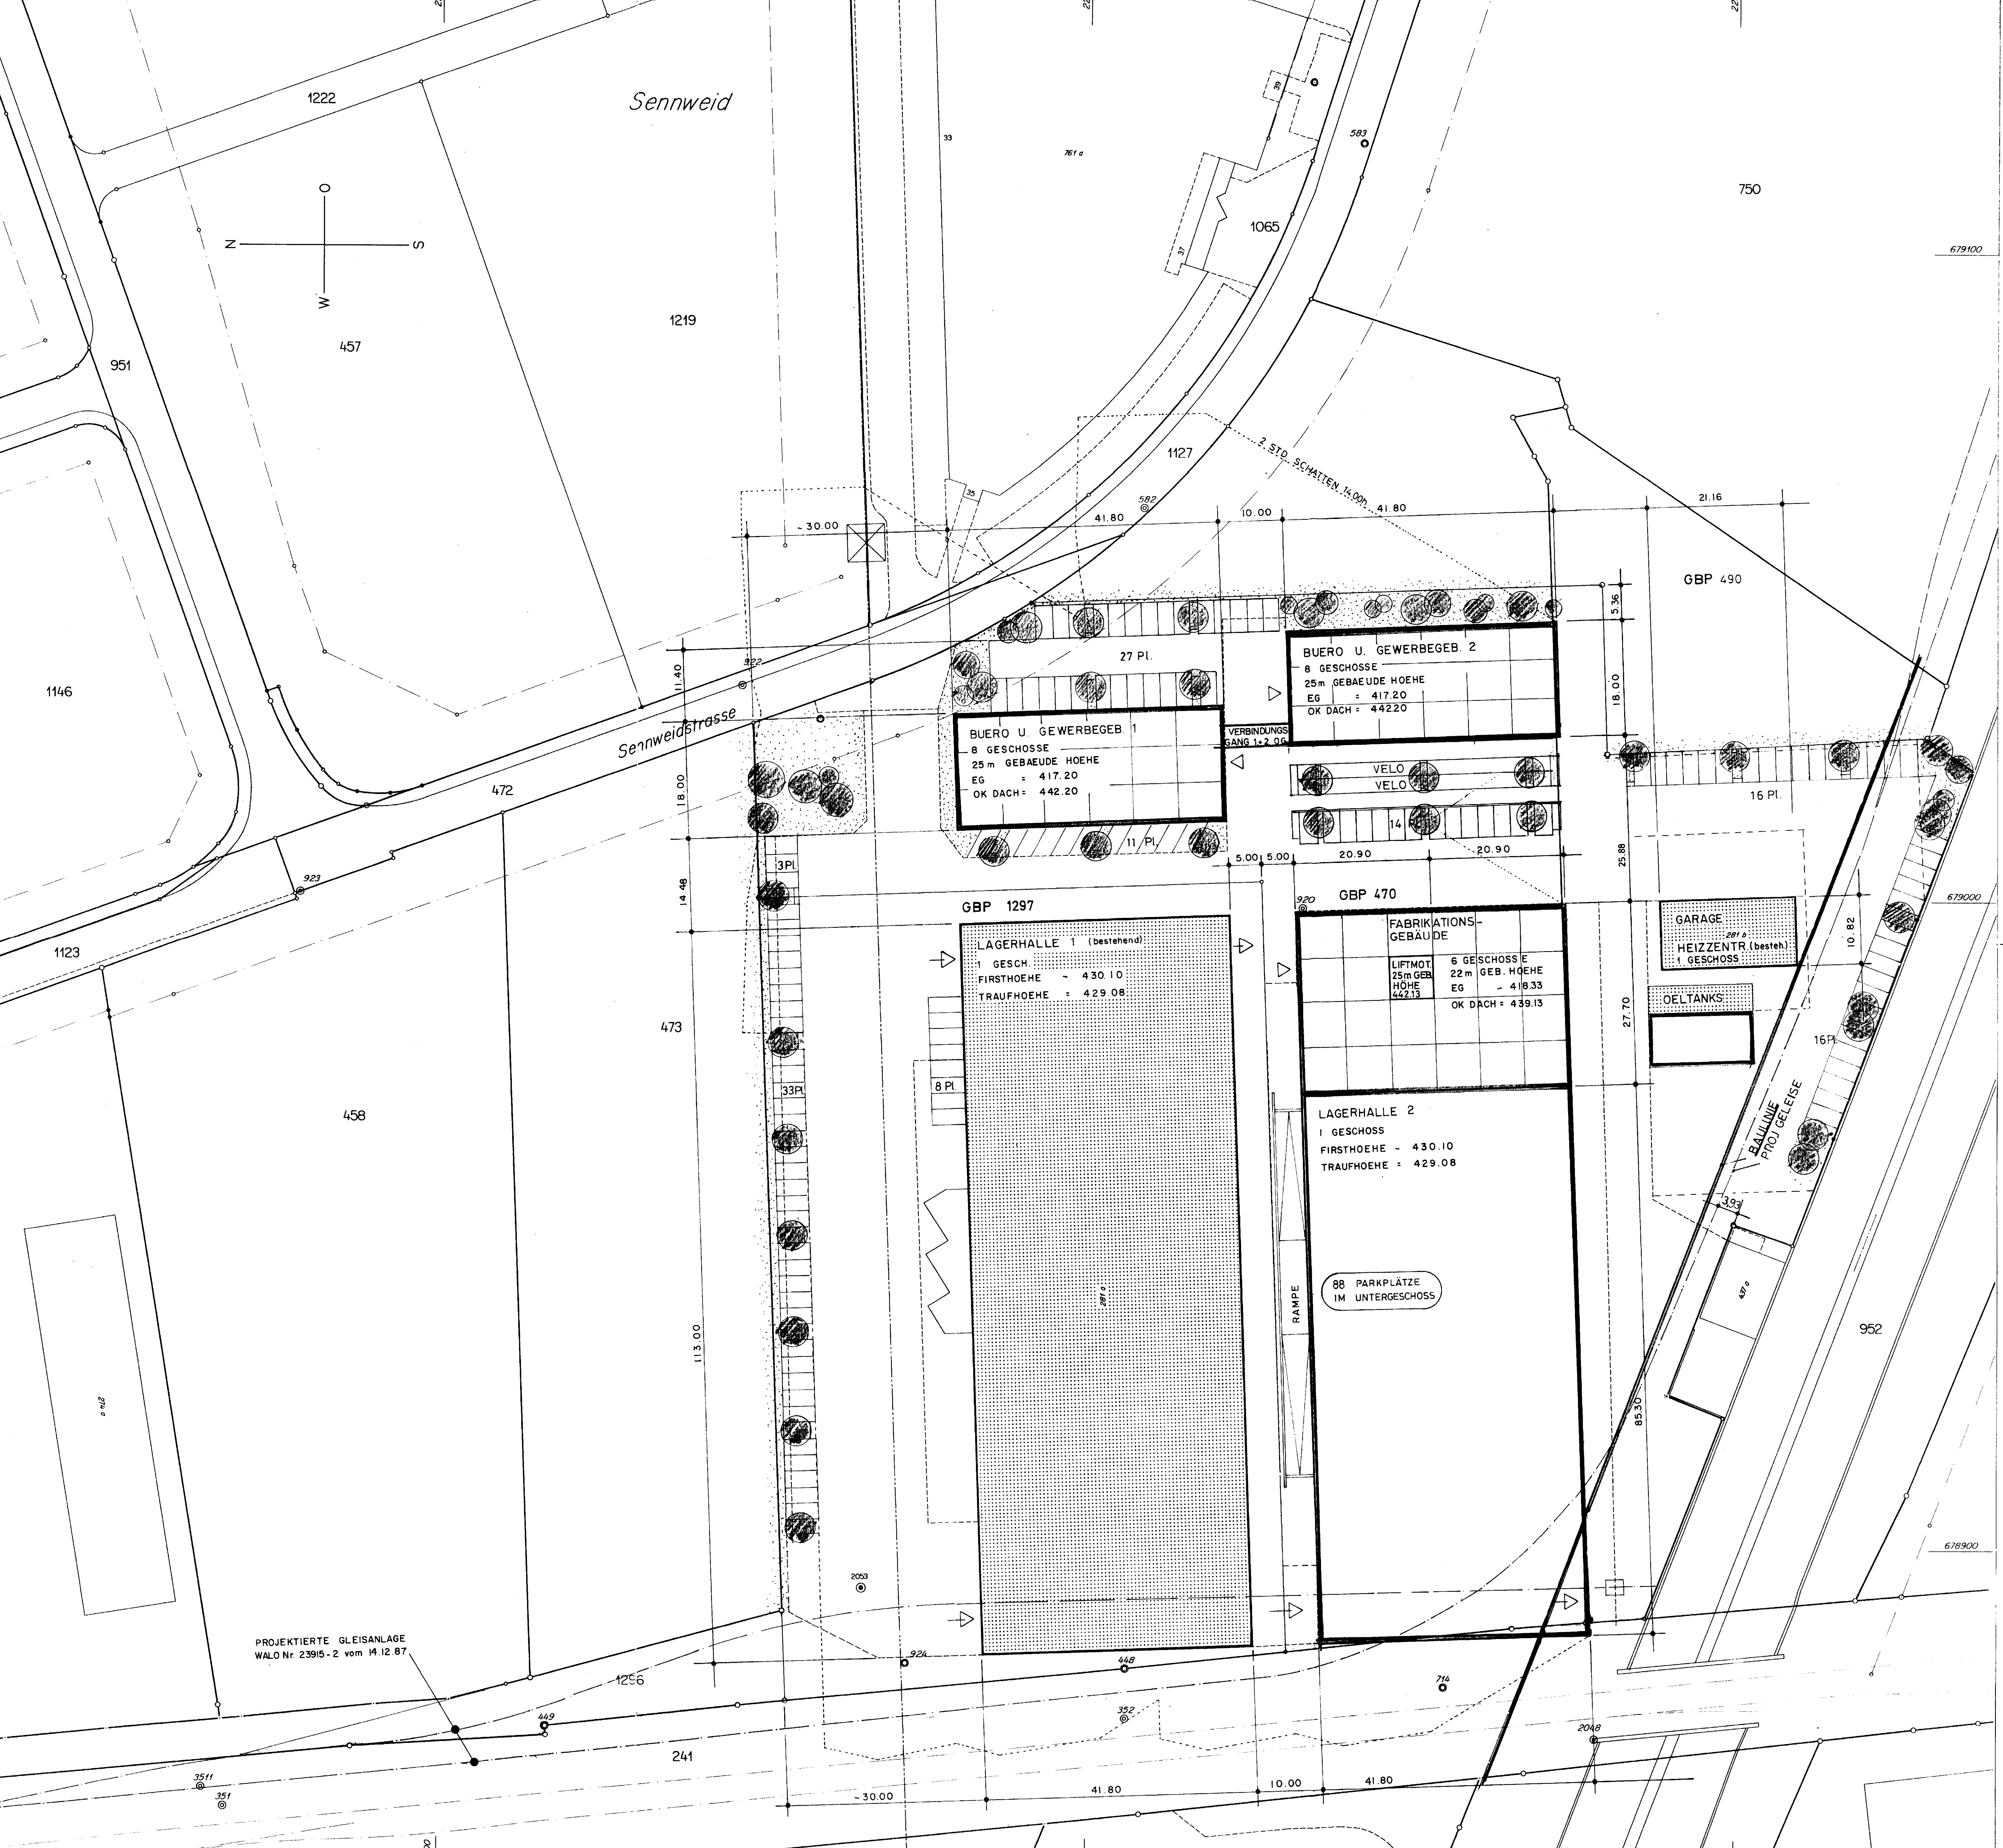

Gätzl Ing.- und Vermessungsbüro AG
6340 Baar

Datum: 19.01.96 A.St Gezeichnet auf HP 650C

Die Zeichnung basiert auf den Aufnahmen der amtlichen Grundbuchvermessung. Sie kann daher sowohl in Genauigkeit wie im Nachführungsstand höchstens dem Grundbuchplan entsprechen.

Grundstücke mit dünn gezeichneten Grenzen sind grundbuchlich nicht erledigt

1:500

KANTON ZUG

BG-12/96
EXEMPLAR
ARCHITEKT
EINGEGANGEN 26. Juli 1996

GDE. STEINHAUSEN

BEBAUUNGSPLAN
LEUTWYLER DIENSTLEISTUNGEN AG
SITUATION UND UMGEBUNG 1:500
PLAN 1

(ÄNDERUNG 1996)

PLAN:	BEBAUUNGSPLAN	VOM GEMEINDERAT GENEHMIGT AM: 25. 9. 96	
NR.	306	DER GEMEINDEPRAESIDENT:	DER GEMEINDESCHREIBER:
DATUM:	15. MÄRZ 1996	U. R.	
MASSSTAB	1 : 500		

VORPRUEFUNG DURCH DIE KANTONALE BAUDIREKTION

ZUG, DEN

DER BAUDIREKTOR:

PUBLIZIERT IM AMTSBLATT:
NR. [illegible]
VOM: [illegible]
ZIFFER: [illegible]

OEFENTLICHE AUFLAGE AUF DER GEMEINDEKANZLEI:
VOM [illegible] BIS [illegible] BESCHEINIGT,
DER GEMEINDESCHREIBER:

VON DER GEMEINDEVERSAMMLUNG GENEHMIGT AM:
DER GEMEINDEPRAESIDENT: DER GEMEINDESCHREIBER

VON REGIERUNGSRAT DES KANTONS ZUG GENEHMIGT AM:

REGIERUNGSRAT
25. FEB. 1997
DES KANTONS ZUG

LEGENDE:

▒	BEST. BAUTEN
▭	SPAETERE BAUETAPPEN
▨	BEPFLANZUNG (BÄUME + STRÄUCHER)
▭	BEBAUUNGSPLAN GEBIET
▭	2 STD. SCHATTEN 14.00h
▭	GLEISANLAGE: DIE LINIENFÜHRUNG HAT, SOWEIT NICHT VERMASSUNGEN IM PLAN ENTHALTEN SIND, RICHTPLANCHARAKTER.

ANRECHENBARE GESCHOSSFLÄCHEN:

	HALLE 1	HALLE 2	FABRIKATION	BUERO UND GEWERBE 1	BUERO UND GEWERBE 2	HEIZZENTRALE
KG	—	—	—	752.4 m^2	752.4 m^2	—
EG	4723.4 m^2	3565.5 m^2	1157.8 m^2	752.4 m^2	752.4 m^2	228.9 m^2
1.OG	—	—	1157.8 m^2	752.4 m^2	752.4 m^2	—
2.OG	—	—	1157.8 m^2	752.4 m^2	752.4 m^2	—
3.OG	—	—	1157.8 m^2	752.4 m^2	752.4 m^2	—
4.OG	—	—	1157.8 m^2	752.4 m^2	752.4 m^2	—
5.OG	—	—	1157.8 m^2	752.4 m^2	752.4 m^2	—
6.OG	—	—	—	752.4 m^2	752.4 m^2	—
7.OG	—	—	—	752.4 m^2	752.4 m^2	—
DACHAUFB.	—	—	49.0 m^2	—	—	—
TOTAL AB EG	4723.4 m^2	3565.5 m^2	6995.8 m^2	6771.6 m^2	6771.6 m^2	228.9 m^2

UNTERSCHRIFT:

GBP: 470 + 490 .... GBP: 1297 ....

KORREKTUR DURCH BAUSEKRETARIAT STEINHAUSEN + 1296

Leutwyler

WALTER FLUELER ARCHITEKT SIA, HOEHENWEG 3b, 6300 ZUG FEB. 1996
REV. JULI 1996