
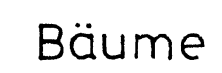


Verkehrswege, Parkplätze

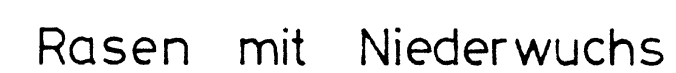


<u>BESTEHEND:</u>	BAU 477 A	11488 M3
	BAU 477 B	397 M3
	BAU 477 C	2966 M3
	BAU 477 D	1558 M3
	BAU 477 G	3890 M3
	BAU 477 H	2465 M3
	BAU 477 I	42751 M3
	BAU 477 L	52920 M3
	UNTERSTAND	875 M3

GEPLANT:	AUFSTOCKUNG	
	AUF 19,50 M	2480 M3
	SANIERUNG	
	ZWISCHENBAUTEN	14510 M3

LANDFLÄCHE 21814 m2

BAUMASSE 13600 M³ = 6.248 BMZ
LANDFLÄCHE ·21814 M² =====
(BAUMASSENZIFFER)

Grundbuchplankopie

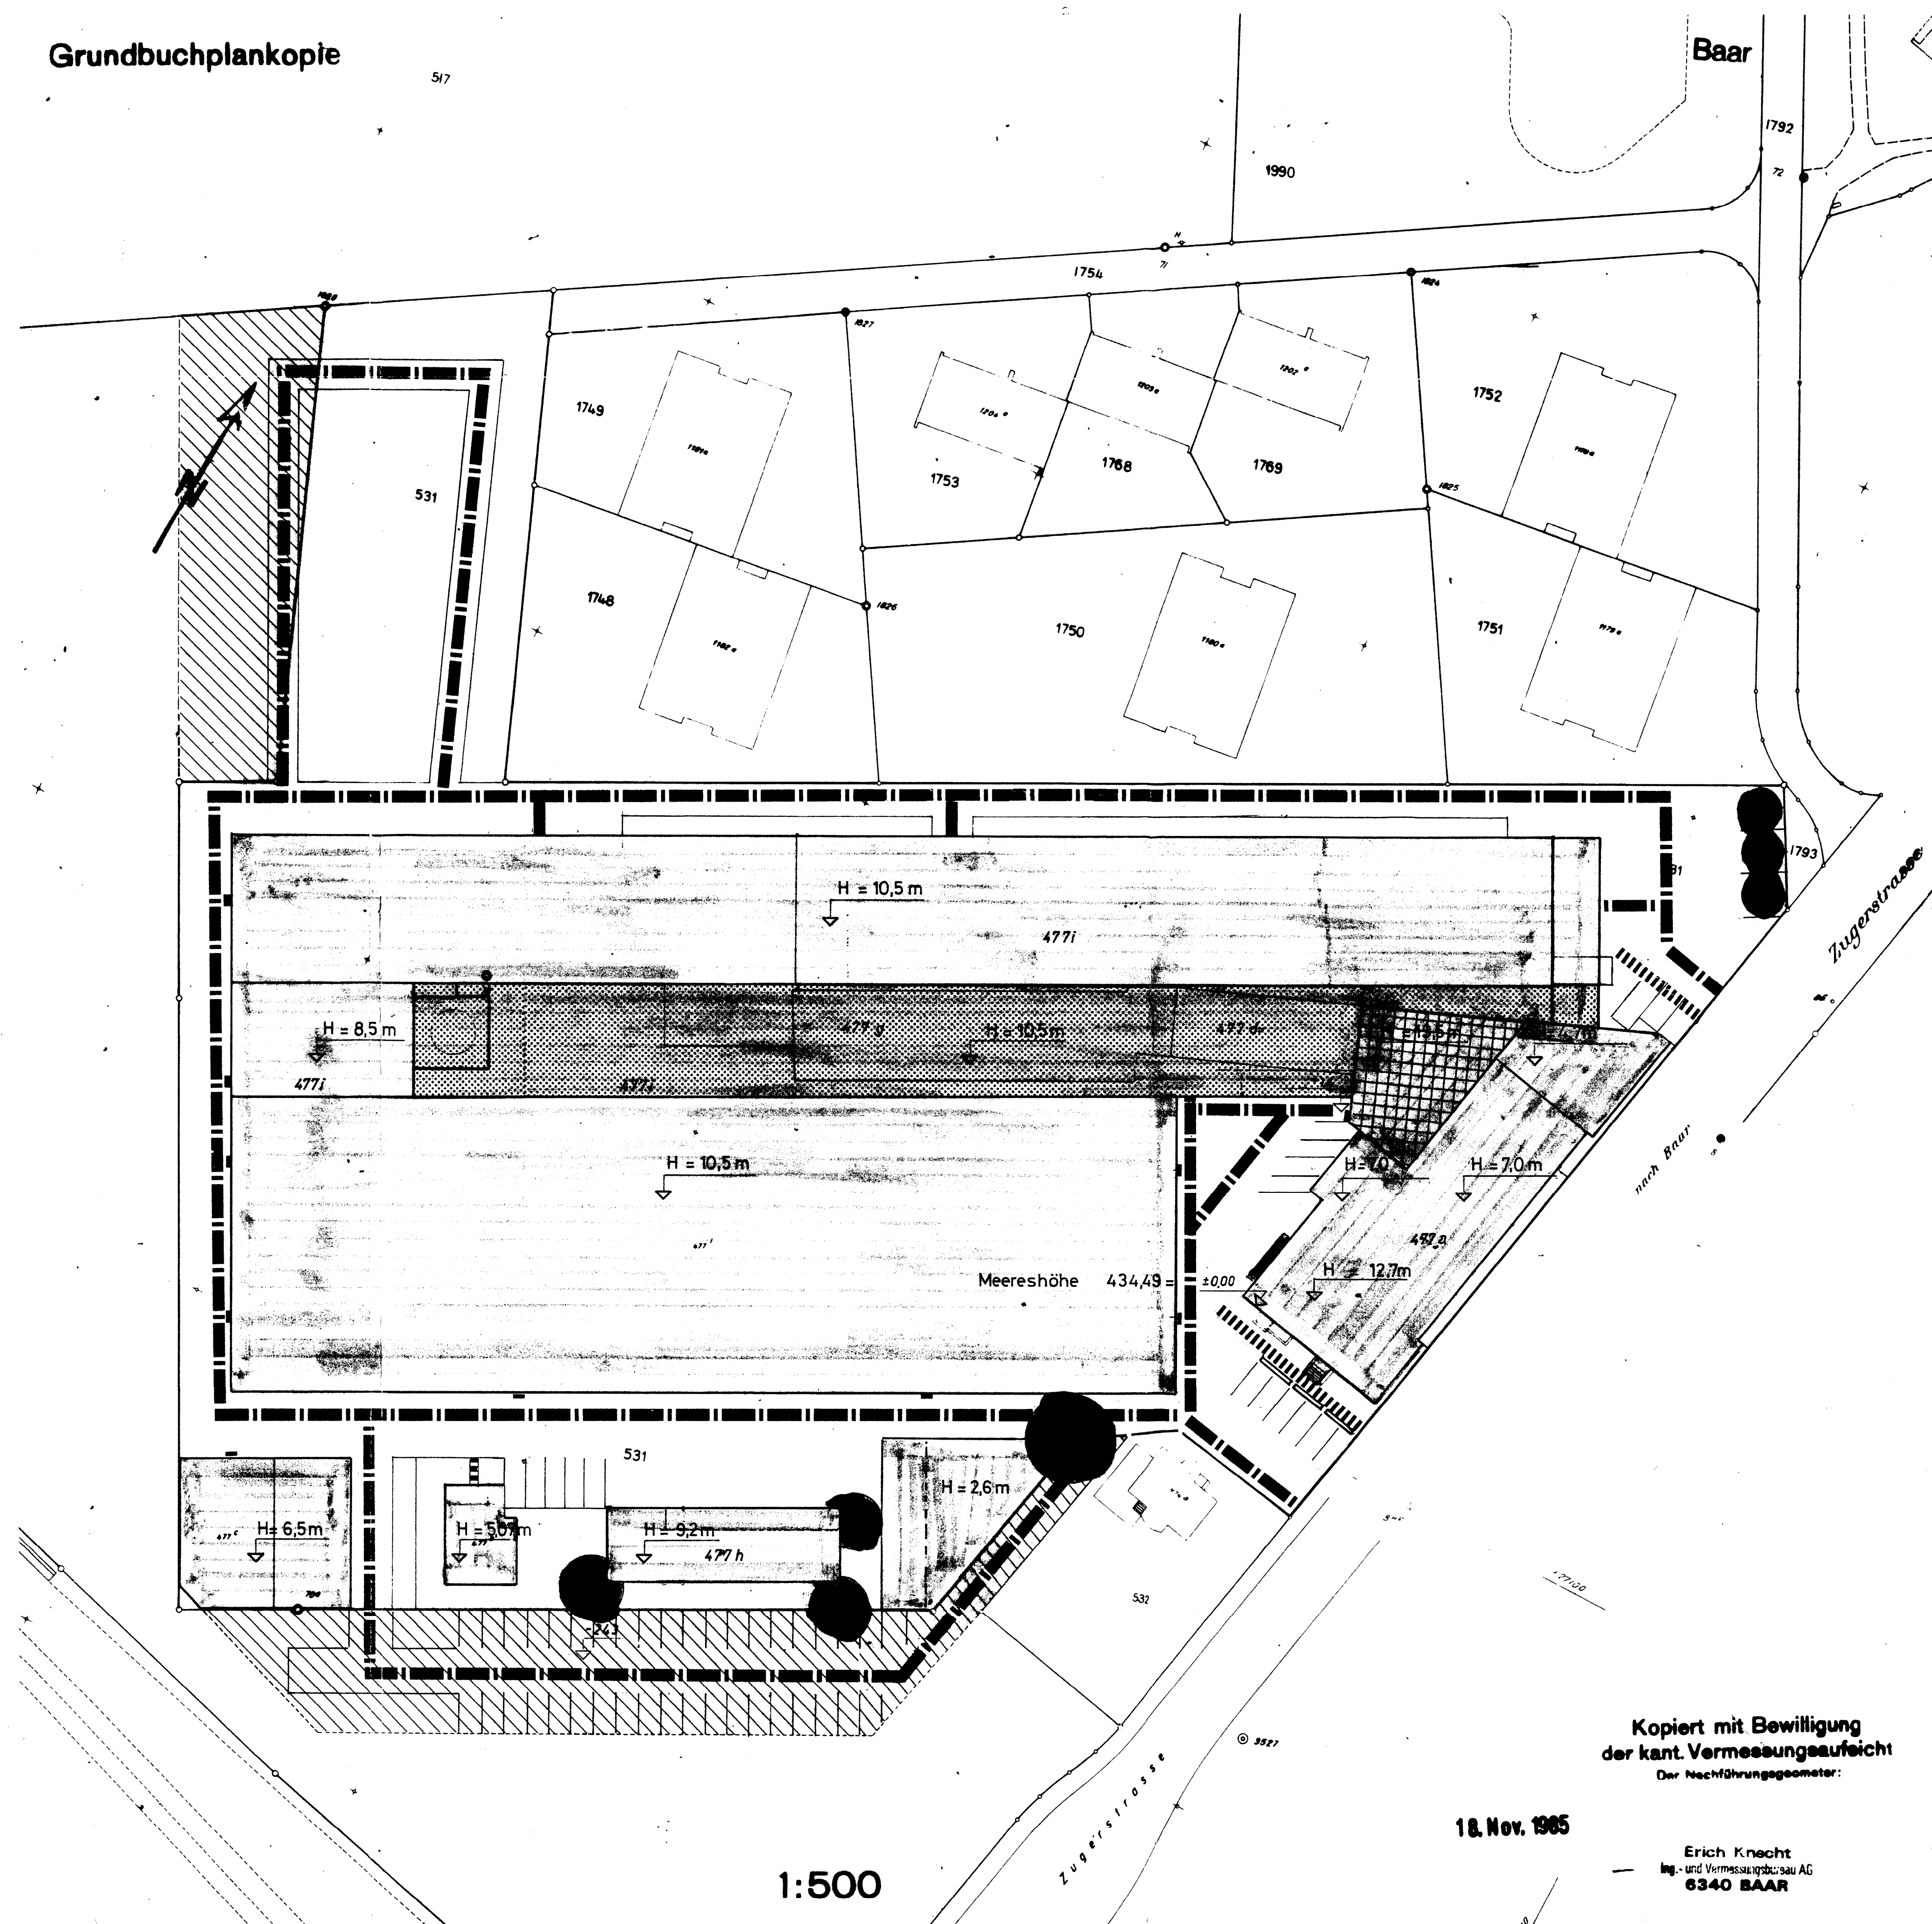

KANTON ZUG

GEMEINDE BAAR



GBP 531

Bebauungsplan

Fabrik Zugerstr. 30 6340 Baar

Bauherr: Gysi Betimag AG Baar

Baar, den 5. 3. 86

PLANBEZEICHNUNG:
NR. SB 0 85 3300
DATUM: 5. 3. 1986
MASSTAB: 1:500

VOM Gemeinderat GENEHMIGT AM: 23. Dezember 1985
DER GEMEINDEPRÄSIDENT: DER GEMEINDESCHREIBER:

VORPRÜFUNG DURCH DIE KANTONALE BAUDIREKTION
ZUG, DEN 18. März 1986 DER BAUDIREKTOR

NALE BAUDIREKTION
DER BAUDIREKTOR: 

PUBLIZIERT IM AMTSBLATT
NR 15/16
VOM 11./18. 4. 86
ZIFFER: 1138/1233

ÖFFENTLICHE AUFLAGE AUF DEM BAUAMT BAAR
VOM 14.4.86 BIS 13.5.86 BESCHENIGT,

DER GEMEINDESCHREIBER

VON DER EINWOHNERGEMEINDEVERSAMMLUNG GENEHMIGT AM
DER GEMEINDEPRÄSIDENT:

24. Juni 1986
DER GEMEINDESCHREIBER:

VOM REGIERUNGSRAT DES KANTONS ZUG GENEHMIGT AM

19. AUG. 1970

Kopiert mit Bewilligung
der kant. Vermessungsaufsicht
Der Nachführungsgeometer:

18. Nov. 1985

Erich Knecht
Ing.- und Vermessungsbüro AG
6340 BAAR

1:500