
KANTON ZUG

GEMEINDE CHAM

BEBAUUNGSPLAN

G.B.P. 1830
TELEFONGEBÄUDE ALLMEND

PLAN NR. TC - 19	VOM EINWOHNERRAT GENEHMIGT AM CHAM, 30. März 1981
MASSSTAB: 1 : 500	DER GEMEINDEPRÄSIDENT: I.V. A.STEINER — DER GEMEINDESCHREIBER: I.V. H.SCHNELLMANN
VORPRÜFUNG DURCH KANT. BAUDIREKTION. ZUG 30. April 1981	DER BAUDIREKTOR: DR. H.BAUMGARTNER
PUBLIZIERT IM AMTSBLATT NR. 19 UND 20 VOM 8.5. UND 15.5.81 UNTER 1264 UND 1352	ÖFFENTLICHE AUFLAGE AUF DER GEMEINDEKANZLEI VON 11.5. BIS 9.6.81 BESCHEINIGT. CHAM, 10.6.81 DER GEMEINDESCHREIBER: H.ARNET
VON DER EINWOHNERGEMEINDEVERSAMMLUNG GENEHMIGT AM DER GEMEINDEPRÄSIDENT: DR. H.BAUMGARTNER	CHAM, 29.6.81 DER GEMEINDESCHREIBER: H.ARNET
VOM REGIERUNGSRAT GENEHMIGT AM DER LANDAMMANN:	ZUG, DER LANDSCHREIBER:

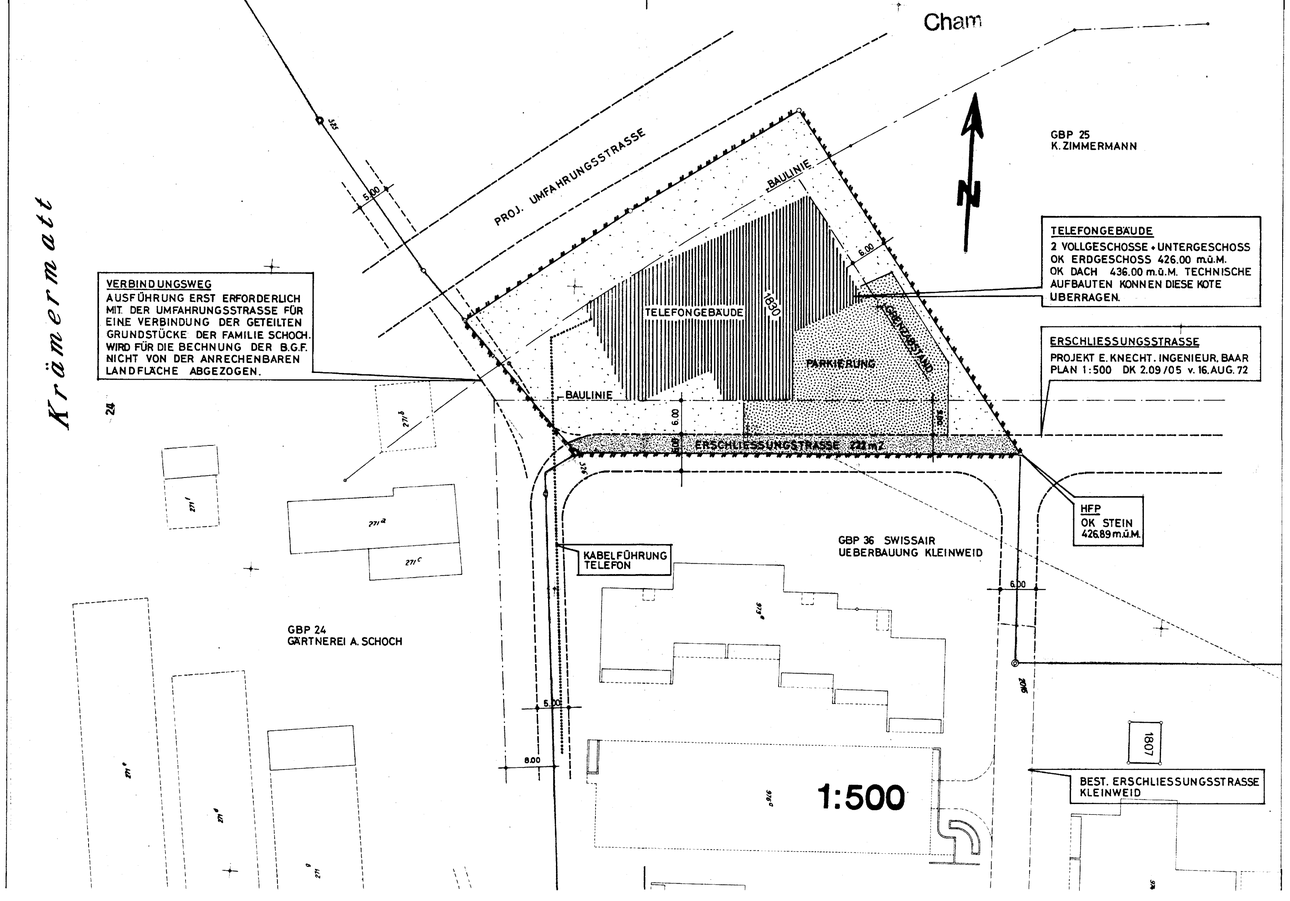

LEGENDE:

- BEBAUUNGSPLAN - GEBIET 3'015 m2
- GEBÄUDE 2 VOLLGESCHOSSE UND UNTERGESCHOSS
- ERSCHLIESSUNGS-STRASSE NICHT ANRECHENBAR FÜR B.G.F.
- PARKIERUNG
- GRÜNFLÄCHEN

AUSNÜTZUNG:

ERLAUBTE AUSNÜTZUNG WOHNZONE W4	=	0.6
LANDFLÄCHE GBP 1830	=	3'015.00 m2
ABZUG ERSCHLIESSUNGSSTRASSE	=	222.00 m2
ANRECHENBARE LANDFLÄCHE	=	2'793.00 m2
ERLAUBTE BRUTTO-GESCHOSS-FLÄCHE	=	1'675.00 m2

UNTERSCHRIFTEN:

DIE BAUHERRSCHAFT:

DER ARCHITEKT:

ZUG. 12.1.1981 Mühlemann 19.1.81

J. Stöckli

PTT GENERALDIREKTION. HOCHBAUABTEILUNG. 3000 BERN

J. STÖCKLI DIPL. ACHITEKT BSA. SIA. NEUGASSE 28, 6300 ZUG.