KANTON ZUG

GEMEINDE CHAM

BEBAUUNGSPLAN

GOLDMATT
G.B.P. 299

PLAN NR. G 101 MASSSTAB : 1:500/200	VOM GEMEINDERAT GENEHMIGT AM 22.12.86 CHAM, DER GEMEINDEPRÄSIDENT : A. Steiner DER GEMEINDESCHREIBER : H. Arnet
VORPRÜFUNG DURCH KANT. BAUDIREKTION, ZUG, 24.11.86	DER BAUDIREKTOR : Dr. H. Baumgartner
PUBLIZIERT IM AMTSBLATT NR. 42 UND 43 VOM 17.10.86 UND 24.10.86 SEITEN 2138 UND 2228	OEFFENTLICHE AUFLAGE AUF DER GEMEINDEKANZLEI VOM 24.10.86 BIS 08.11.86 BESCHEINIGT, CHAM, 18.11.86 DER GEMEINDESCHREIBER : H. Arnet
VON DER EINWOHNERGEMEINDEVERSAMMLUNG GENEHMIGT AM 26. Januar 1987 DER GEMEINDEPRÄSIDENT : K. Bienz	DER GEMEINDESCHREIBER : H. Arnet
VOM REGIERUNGSRAT GENEHMIGT AM 26.05.1987 DER LANDAMMANN :	ZUG, DER LANDSCHREIBER :

Grundbuchplankopie

Cham




1:500


Kopiert mit Bewilligung der kant. Vermessungsaufsicht

29. Juli 1986


Der Nachführungsgeometer:
Erich Knecht
Ing.- und Vermessungsbüro AG
6340 BAAR

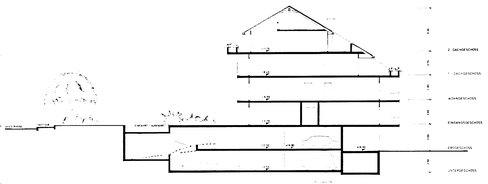


HAUS A

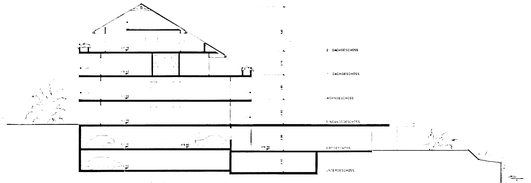

HAUS B

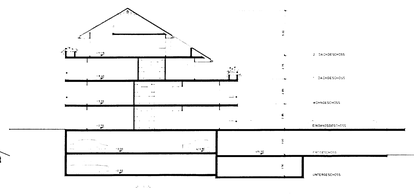

HAUS C

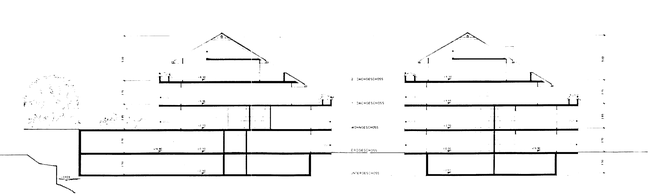

HAUS D

HAUS E

LEGENDE :

- BEBAUUNGSPLANGEBIET
- ÖFFENTLICHER BEREICH FUSSGÄNGER
- FUSSGÄNGERVERBINDUNGEN
- KINDERSPIELPLÄTZE
- BAULINIE
- ALLEEBÄUME
- INDUSTRIEGELEISE WIRD AUFGEHOBEN
- P P PARKIERUNG OBERIRDISCH
- FLUSSBAULINIE
- SOCKELGESCHOSS
- ERSCHLIESSUNG GARAGE

DER GRUNDEIGENTÜMER : Gebrüder Rüttimann & Co

DER BAUHERR : Stiftung der Brüder Rüttimann

DER PROJEKTVERFASSER :

KLEINE ABWEICHUNGEN INNERHALB DER BAULINIEN KÖNNEN VOM GEMEINDERAT BEWILLIGT WERDEN.

EINGANG
9. OKT. 1986
Bauamt Cham

PROJEKTVERFASSER : CORDES, SCHOEPFLIN + PARTNER AG, ZUG 02.09.86