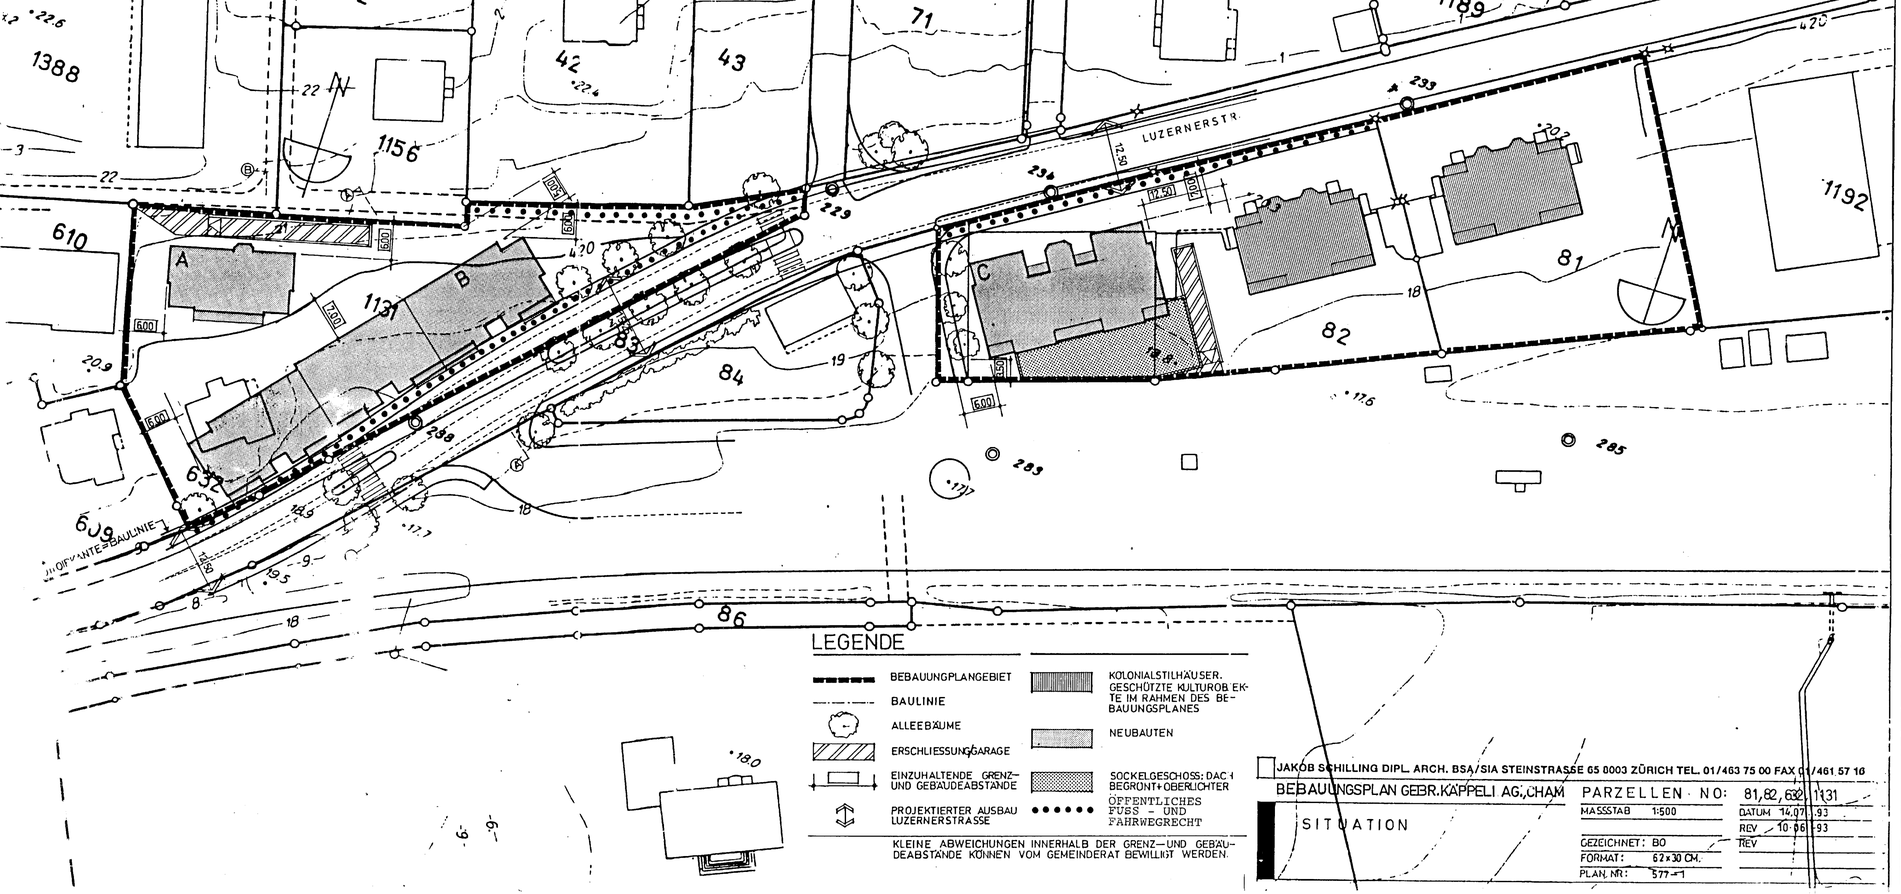


KANTON ZUG GEMEINDE CHAM

BEBAUUNGSPLAN

GEBRÜDER KÄPPELI AG.
G.B.P. 81,82,632,1131.

DIE GRUNDEIGENTUMERIN:
GEBRÜDER KÄPPELI AG, CHAM

DER PROJEKTVERFASSER:
JAKOB SCHILLING DIPL. ARCH. BSA/SIA, ZÜRICH

PLAN NR. 577-1

MASSSTAB : 1:500

VOM GEMEINDERAT GENEHMIGT AM 13. Aug. 1993 CHAM.
DER GEMEINDEPRÄSIDENT : DER GEMEINDESCHREIBER :

VORPRÜFUNG DURCH KANT. BAUDIREKTION, ZUG, DER BAUDIREKTOR

PUBLIZIERT IM AMTSBLATT
NR. UND
VOM UNL.
ZIFFER UND

OEFFENTLICHE AUFLAGE AUF DER GEMEINDEKANZLEI
VOM BIS BESCHEINIGT CHAM,
DER GEMEINDESCHREIBER :

VON DER EINWOHNERGEMEINDEVERSAMMLUNG GENEHMIGT AM 25. Jan. 1994
DER GEMEINDEPRÄSIDENT DER GEMEINDESCHREIBER

VOM REGIERUNGSRAT GENEHMIGT AM ZUG,
DER LANDAMMANN : DER LANDSCHREIBER

REGIERUNGSRAT
28. MÄRZ 1994
DES KANTONS ZUG

JAKOB SCHILLING DIPL. ARCH. BSA/SIA STEINSTRASSE 65 8003 ZÜRICH TEL. 01/463 75 00 FAX 01/461 57 16

BEBAUUNGSPLAN GEBR. KÄPPELI AG., CHAM

SITUATION

PARZELLEN NO: 81,82,632,1131

MASSSTAB	1:500
GEZEICHNET:	BO
FORMAT:	62×30 CM.
PLAN NR.:	577-1

DATUM 14.07.93
REV 10.06.93
REV