
KANTON ZUG


GEMEINDE CHAM

BEBAUUNGSPLAN


JOHANNISSTRASSE
G.B.P. 2024, 247

PLAN NR	VOM GEMEINDERAT GENEHMIGT AM Cham 25. Aug. 1997
	DER GEMEINDEPRÄSIDENT — DER GEMEINDESCHREIBER
MASSSTAB 1 : 200	
VORPRÜFUNG DURCH KANT. BAUDIREKTION, ZUG – 3. Okt. 1997	DER BAUDIREKTOR
PUBLIZIERT IM AMTSBLATT NR. 41 UND 42 VOM 10.10.1997 UND 17.10.1997	ÖFFENTLICHE AUFLAGE AUF DER GEMEINDEKANZLEI VOM 13.10.1997 BIS 12.11.1997 BESCHEINIGT CHAM 23. 12. 1997
ZIFFER NR. 22 UND 23	DER GEMEINDESCHREIBER
VON DER EINWOHNERGEMEINDEVERSAMMLUNG GENEHMIGT AM 24. März 1998	
DER GEMEINDEPRÄSIDENT	DER GEMEINDESCHREIBER
VOM REGIERUNGSRAT GENEHMIGT AM	ZUG
DER LANDAMMANN — REGIERUNGSRAT 27. JAN. 1998 DES KANTONS ZUG	DER LANDSCHREIBER

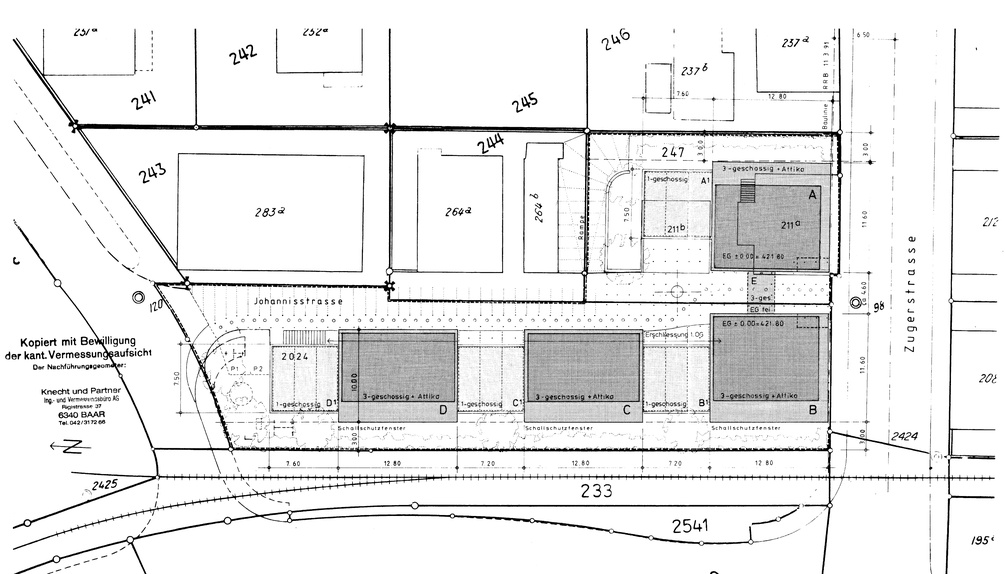

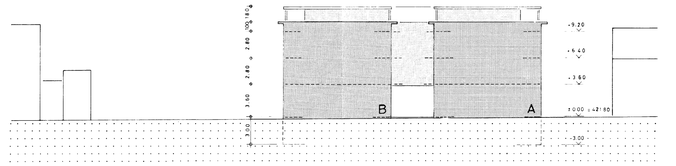

SCHEMA-ANSICHT ZUGERSTRASSE

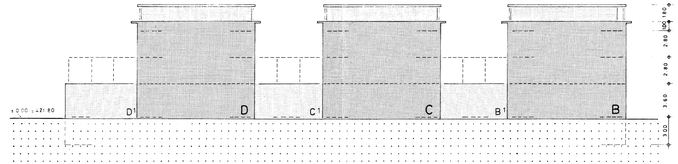

SCHEMA-ANSICHT NEUDORFSEITE

LEGENDE :

- BEBAUUNGSPLANGEBIET
- ÖFFENTLICHER BEREICH FUSSGÄNGER
- FUSSGÄNGERVERBINDUNGEN
- KINDERSPIELPLATZ
- BAULINIE
- BÄUME, HECKEN
- A1 B1 C1 D1 ANBAU, 1-GESCHOSSIG
- E ÜBERGANG, 3-GESCHOSSIG (FREIES EG)
- KUNSTWERK, BRUNNEN
- ERSCHLIESSUNG GARAGE
- INDUSTRIEGELEISE
- PERGOLA (MIT BALKON AUF A)
- LEICHTE, OFFENE KONSTRUKTION

SOWEIT DIESER BEBAUUNGSPLAN KEINE ABWEICHENDEN BESTIMMUNGEN ENTHÄLT, GILT DIE JEWEILIGE BAUORDNUNG. DER GEMEINDERAT KANN KLEINERE ABWEICHUNGEN BEWILLIGEN.

DER BAUHERR

ORT, DATUM: Zug, 31. X 1997

DIE ARCHITEKTEN: A. Heggli

ORT, DATUM: Zug, 31.7.1997

U. Zumbühl und A. Heggli, dipl. Arch. ETH/HTL Zug Tel. 041 65 55. 30.7.